Conception et installation de l'espace muséographique de la maison d'accueil de l'Ile du Beurre

Cahier des charges

Centre d'observation de la nature de l'Ile du Beurre – décembre 2022

Consultation de prestation intellectuelle
(Inférieure au seuil de procédure de 40 000 € HT)

avec le soutien de

Maitre d'ouvrage : Centre d'Observation de la Nature de l'Ile du Beurre (CONIB)

1 route de Lyon – 69420 TUPIN-ET-SEMONS
Contacts :
Hélène Blondeel – Chargée d'accueil : infos@iledubeurre.org / 04 74 56 62 62
Paul Monin – Directeur : direction@iledubeurre.org / 04 74 56 88 65

Table des matières

Contexte 2
Le site 2
L'association 2
La maison d'accueil 2
La rénovation du bâtiment 3
Planning indicatif et méthode de travail 3
Objet de la consultation 4
Enjeux et objectifs 4
Objectifs pédagogiques 4
Publics cibles 4
Exigences 4
Elaboration de l'espace muséographique 5
Maîtrise d'œuvre 5
Présentation de la proposition 5
Pièces jointes : 5

Contexte

Le site

L'île du Beurre et l'île de la Chèvre sont situées sur la commune de Tupin et Semons au sud de Lyon ; elles sont délimitées par des lônes et constituent des ensembles relictuels de la dynamique fluviale du Rhône. Constitué de boisements alluviaux formés d'aulnes, de saules, de frênes ainsi que de l'ancienne peupleraie de l'île du Beurre, le site abrite une faune et une flore remarquable composée entre autres d'une colonie de héron cendré, d'une population de castor et de l'orchidée du Castor.
Sa gestion est portée par le Centre d'Observation de la Nature de l'Ile du Beurre, en partenariat avec le Département du Rhône, la Compagnie Nationale du Rhône (CNR), la communauté d'agglomération de Vienne Condrieu et le parc naturel régional du Pilat. Le cinquième plan de gestion, validé pour la période 2018-2027, inclut aujourd'hui la forêt alluviale de Gerbey en rive gauche du Rhône en plus des îles du Beurre et de la Chèvre.
Les îles du Beurre et de la Chèvre ont été classées espace naturel sensible (ENS) en 1992 par le Département du Rhône. Le site est protégé par un Arrêté Préfectoral de Protection de Biotope depuis 1987.
Sur la portion de la Viarhona qu'accueille le site depuis 2008, la fréquentation s'élève aujourd'hui à près de 100 000 personnes par an (60 % cyclistes, 40 % piétons).
A cette fréquentation du grand public s'ajoute le public encadré par les animateurs, en majorité scolaire. Le CONIB bénéficie du label "tourisme et développement durable". Il envisage d'obtenir le label "tourisme et handicap".

L'association

Le Centre d'observation de la nature de l'île du beurre (CONIB) gère ce site depuis 1988, l'association emploie 7 salariés.
Les objectifs principaux du CONIB sont :

- la préservation, la gestion et la restauration des milieux naturels,
- la valorisation du site et l'amélioration des conditions d'accueil du public,
- l'amélioration continue de la connaissance scientifique du site et sa valorisation en tant qu'observatoire du fleuve Rhône et de son fonctionnement.

La maison d'accueil

Dans le cadre de ses missions de valorisation du site et de sensibilisation aux enjeux du fleuve et de ses abords, le Centre d'observation accueille différents publics tout au long de l'année :

- Le public « autonome » visite librement la Maison d'Accueil les dimanches après-midi et pendant les vacances scolaires. Ce public provient essentiellement des communs alentours mais, en saison touristique, il regroupe d'autres publics venant de la France et de l'Europe. Le public autonome représentait en moyenne plus de 6000 visiteurs annuels sur la période 2015-2019. Il est à noter que près de 40 % des personnes de passage sur la ViaRhôna sont captées aux heures d'ouverture de la maison d'accueil.
- Le public individuel et familial participe aux activités encadrées du programme « 4 saisons » ou lors des événements annuels organisés par l'association. Ces visites accompagnées touchent 2000 à 2500 personnes.

- Les groupes constitués – scolaires, loisirs ou entreprises – bénéficient d'activités encadrées par les animateurs. Ces animations pour les groupes concernent, chaque année, 2000 à 2500 personnes, en grande majorité des enfants.

Depuis son ouverture, le Centre d'observation de la nature de l'Île du Beurre voit sa fréquentation en constante augmentation. Au total, ce sont plus de 10 000 personnes qui visitent la maison d'accueil chaque année.

L'amélioration des conditions d'accueil du public et la mise aux normes d'accessibilité du site est au cœur du projet de rénovation du bâtiment. Celui-ci est propriété du département du Rhône qui est membre du Conseil d'Administration de l'association depuis 1996 et qui soutient la démarche de gestion et de valorisation au titre de sa politique « Espaces Naturels Sensibles ».

La rénovation du bâtiment

Les travaux de rénovation du bâtiment sont menés par le Département du Rhône propriétaire et maître d'ouvrage. Les travaux ont pour objectifs d'améliorer les conditions d'accueil du public et des conditions de travail des salariés, la mise aux normes d'accessibilité du bâtiment, l'aménagement de nouveaux espaces et l'optimisation des capacités thermiques du bâtiment.
Les travaux ont démarré en novembre 2022, le planning prévisionnel prévoit une période de travaux jusqu'en août 2023.

Planning indicatif et méthode de travail

Concernant la méthode :
- L'équipe du CONIB (Direction, chargée d'accueil du public, chargé·es de mission éducation à l'environnement, chargée de mission patrimoine naturel, chargée de l'administratif et agent technique) seront les principaux interlocuteurs techniques tout au long de la réalisation de la mission,
- Il est souhaité que le prestataire inclut des temps d'échange avec l'équipe de l'Ile du Beurre, du temps sera dégagé pour des échanges efficaces
- Les élu·es du Conseil d'Administration de l'association seront sollicité·es aux jalons impliquant une prise de décision sur les orientations.

Le CONIB envisage le planning suivant :
- Février 2023 : choix du prestataire et démarrage de la mission (réunion technique)
- Mars 2023 : connaissance du territoire et du site, prise de contact avec la maîtrise d'œuvre en charge de la rénovation du bâtiment
- Avril 2023 : temps de travail avec l'équipe du CONIB
- Mai 2023 : réunion de présentation puis validation de la proposition de charte graphique d'ensemble et des principes d'organisation des médias et des contenus
- Juin : Validation d'étape
- Septembre 2023 : livraison de l'étude pour relecture et dernières remarques
- Fin octobre : Elaboration et validation des DCE pour consultation des entreprises
- Janvier/février 2024 : fourniture et pose des mobiliers et médias
- Début mars 2024 : réouverture au public

Les éléments de méthode et le calendrier pourront être discutés.

Objet de la consultation

La rénovation muséographique et scénographique de la maison d'accueil portera sur l'espace nouvellement créé lors de la rénovation du bâtiment. L'espace dédié au public sera situé sur un seul niveau, au rez-de-chaussée du bâtiment. La surface de l'espace sera d'environ 115 m² et sera possiblement répartie en 4 sous espaces.
Une visite du chantier, voire du site, est fortement recommandée pour répondre à la consultation.

Enjeux et objectifs

Objectifs pédagogiques

L'espace muséographique aura vocation à présenter le site, les milieux et les espèces ainsi que les actions conduites par l'association. La scénographie devra permettre de faire le lien entre l'espace muséographique et la partie extérieure (sentier de découverte).

L'espace muséographique sera destiné à transmettre des éléments de connaissances concernant les thématiques liées au fleuve Rhône et à l'historique du site :

- Situation géographique de la Maison / histoire du lieu (ancienne ferme) / zone inondable
- Présentation du site et de ses enjeux (les îles et lônes, insertion dans le territoire…)
- Faune et flore du site
- Les plans de gestion (évolutions des milieux, actions de suivis/gestion…)
- Vie de l'association / institutionnel

Publics cibles

Le nouvel espace intérieur de la maison d'accueil sera un espace adapté tant aux visites libres (enrichies par les commentaires de la personne chargée de l'accueil) qu'aux visites de groupes (scolaires ou autres) encadrées par un animateur (au moins une classe de 30 élèves).

Les publics accueillis seront hétérogènes : groupes/individuels ; riverains/touristes ; enfants/adultes. Une attention particulière sera portée à l'accessibilité du lieu pour les personnes à mobilité réduite.

Exigences

L'aménagement de l'espace intérieur devra être conçu de manière à :

- Prévoir, en plus des espaces dédiés à la muséographie, un espace de présentation d'expositions temporaires, ainsi qu'un coin de repos ou d'assise / un coin enfant
- Être accessibles en autonomie et par tous les publics en permettant une accessibilité tous handicaps
- Intégrer les aquariums et le castor naturalisé
- Intégrer la mise en valeur des techniques de construction utilisée pour la rénovation du bâtiment (extension en bois/paille)
- Proposer des outils pédagogiques interactifs et/ou qui pourront être manipulés par le public
- Ecarter les outils particulièrement fragiles ou nécessitant un entretien important ainsi que les outils qui pourraient devenir rapidement obsolètes
- Favoriser la luminosité naturelle et orienter la muséographie visuellement vers le fleuve.
- Permettre l'accueil d'un groupe de 30 personnes
- Intégrer une borne d'accueil et un espace boutique (à dimensionner)

Elaboration de l'espace muséographique

A partir des objectifs prédéfinis et des échanges avec l'équipe salariée, la mission d'étude de conception a pour objectifs :

Conception de la scénographie de l'ESQ au PRO (dispositifs, aménagements, charte mobilière, etc.)

- Conception de l'identité globale et cohérente de l'espace (charte mobilière, charte graphique),
- Définition du parcours, pour une accessibilité optimale
- Définition du scénario de la scénographie, précision des thématiques développées
- Définition des espaces et des médias constituant la scénographie, approche budgétaire
- Intégration des éléments intangibles (Castor naturalisé et aquariums d'eau douce)
- Dimensionnement de l'espace boutique, vérification du modèle économique

Conception des éléments constituant l'espace muséographique

- Conception des éléments, aménagements et supports, design des mobiliers
- Conception et exécution graphique et rédaction des contenus
- Rédaction des contenus

Maîtrise d'œuvre

Maîtrise d'œuvre : rédaction des Documents de Consultation des Entreprises, analyse des offres, suivi des travaux et de la pose jusqu'à mise en service

- Chiffrage et optimisation de l'utilisation de l'enveloppe budgétaire
- Élaboration des DCE, analyse des offres, recrutement des sous-traitants
- Pilotage et suivi des équipes recrutées dans le respect du calendrier et du budget
- Suivi de chantier, du lancement à la réception jusqu'à la levée des réserves
- Assistance aux opérations de réception et élaboration du DOE/DIUO

Présentation de la proposition

La proposition devra être présentée de manière détaillé (nb de jours de travail, répartition par poste ou par phase de travail…) et devra inclure des références de missions équivalentes.

Proposition souhaitée pour le 31 janvier au plus tard, par mail : infos@iledubeurre.org / direction@iledubeurre.org

Pièces jointes :

Projet de rénovation du bâtiment- phase PRO

- Carnet de plans généraux
- Carnet de détails

Les pièces techniques seront transmises ultérieurement.

2003 Restructuration Centre d'Observation - Ile du Beurre

B1 Carnet de plans PRO

23/06/2021




2003 Restructuration Centre d'Observation - Ile du Beurre

B1.01 Sommaire

PRO

23/06/2021

B1.02	EDL - Plan masse
B1.03	EDL - Plan RDC
B1.04	EDL - Plan R+1
B1.05	EDL - Plan toiture
B1.06	EDL - Coupes
B1.07	EDL - Elévations
B1.08	EDL - Elévations 2
B1.10	DEMOLITION - Plan RDC
B1.11	DEMOLITION - Plan R+1
B1.12	DEMOLITION - Plan toiture
B1.20	PROJET - Plan de masse
B1.21	PROJET - Plan RDC
B1.22	PROJET - Plan R+1
B1.23	PROJET - Plan toitures
B1.24	PROJET - Plafonds
B1.25	PROJET - Elévations 1
B1.26	PROJET - Elévations 2
B1.27	PROJET - Coupes
B1.28	PROJET - Perspectives

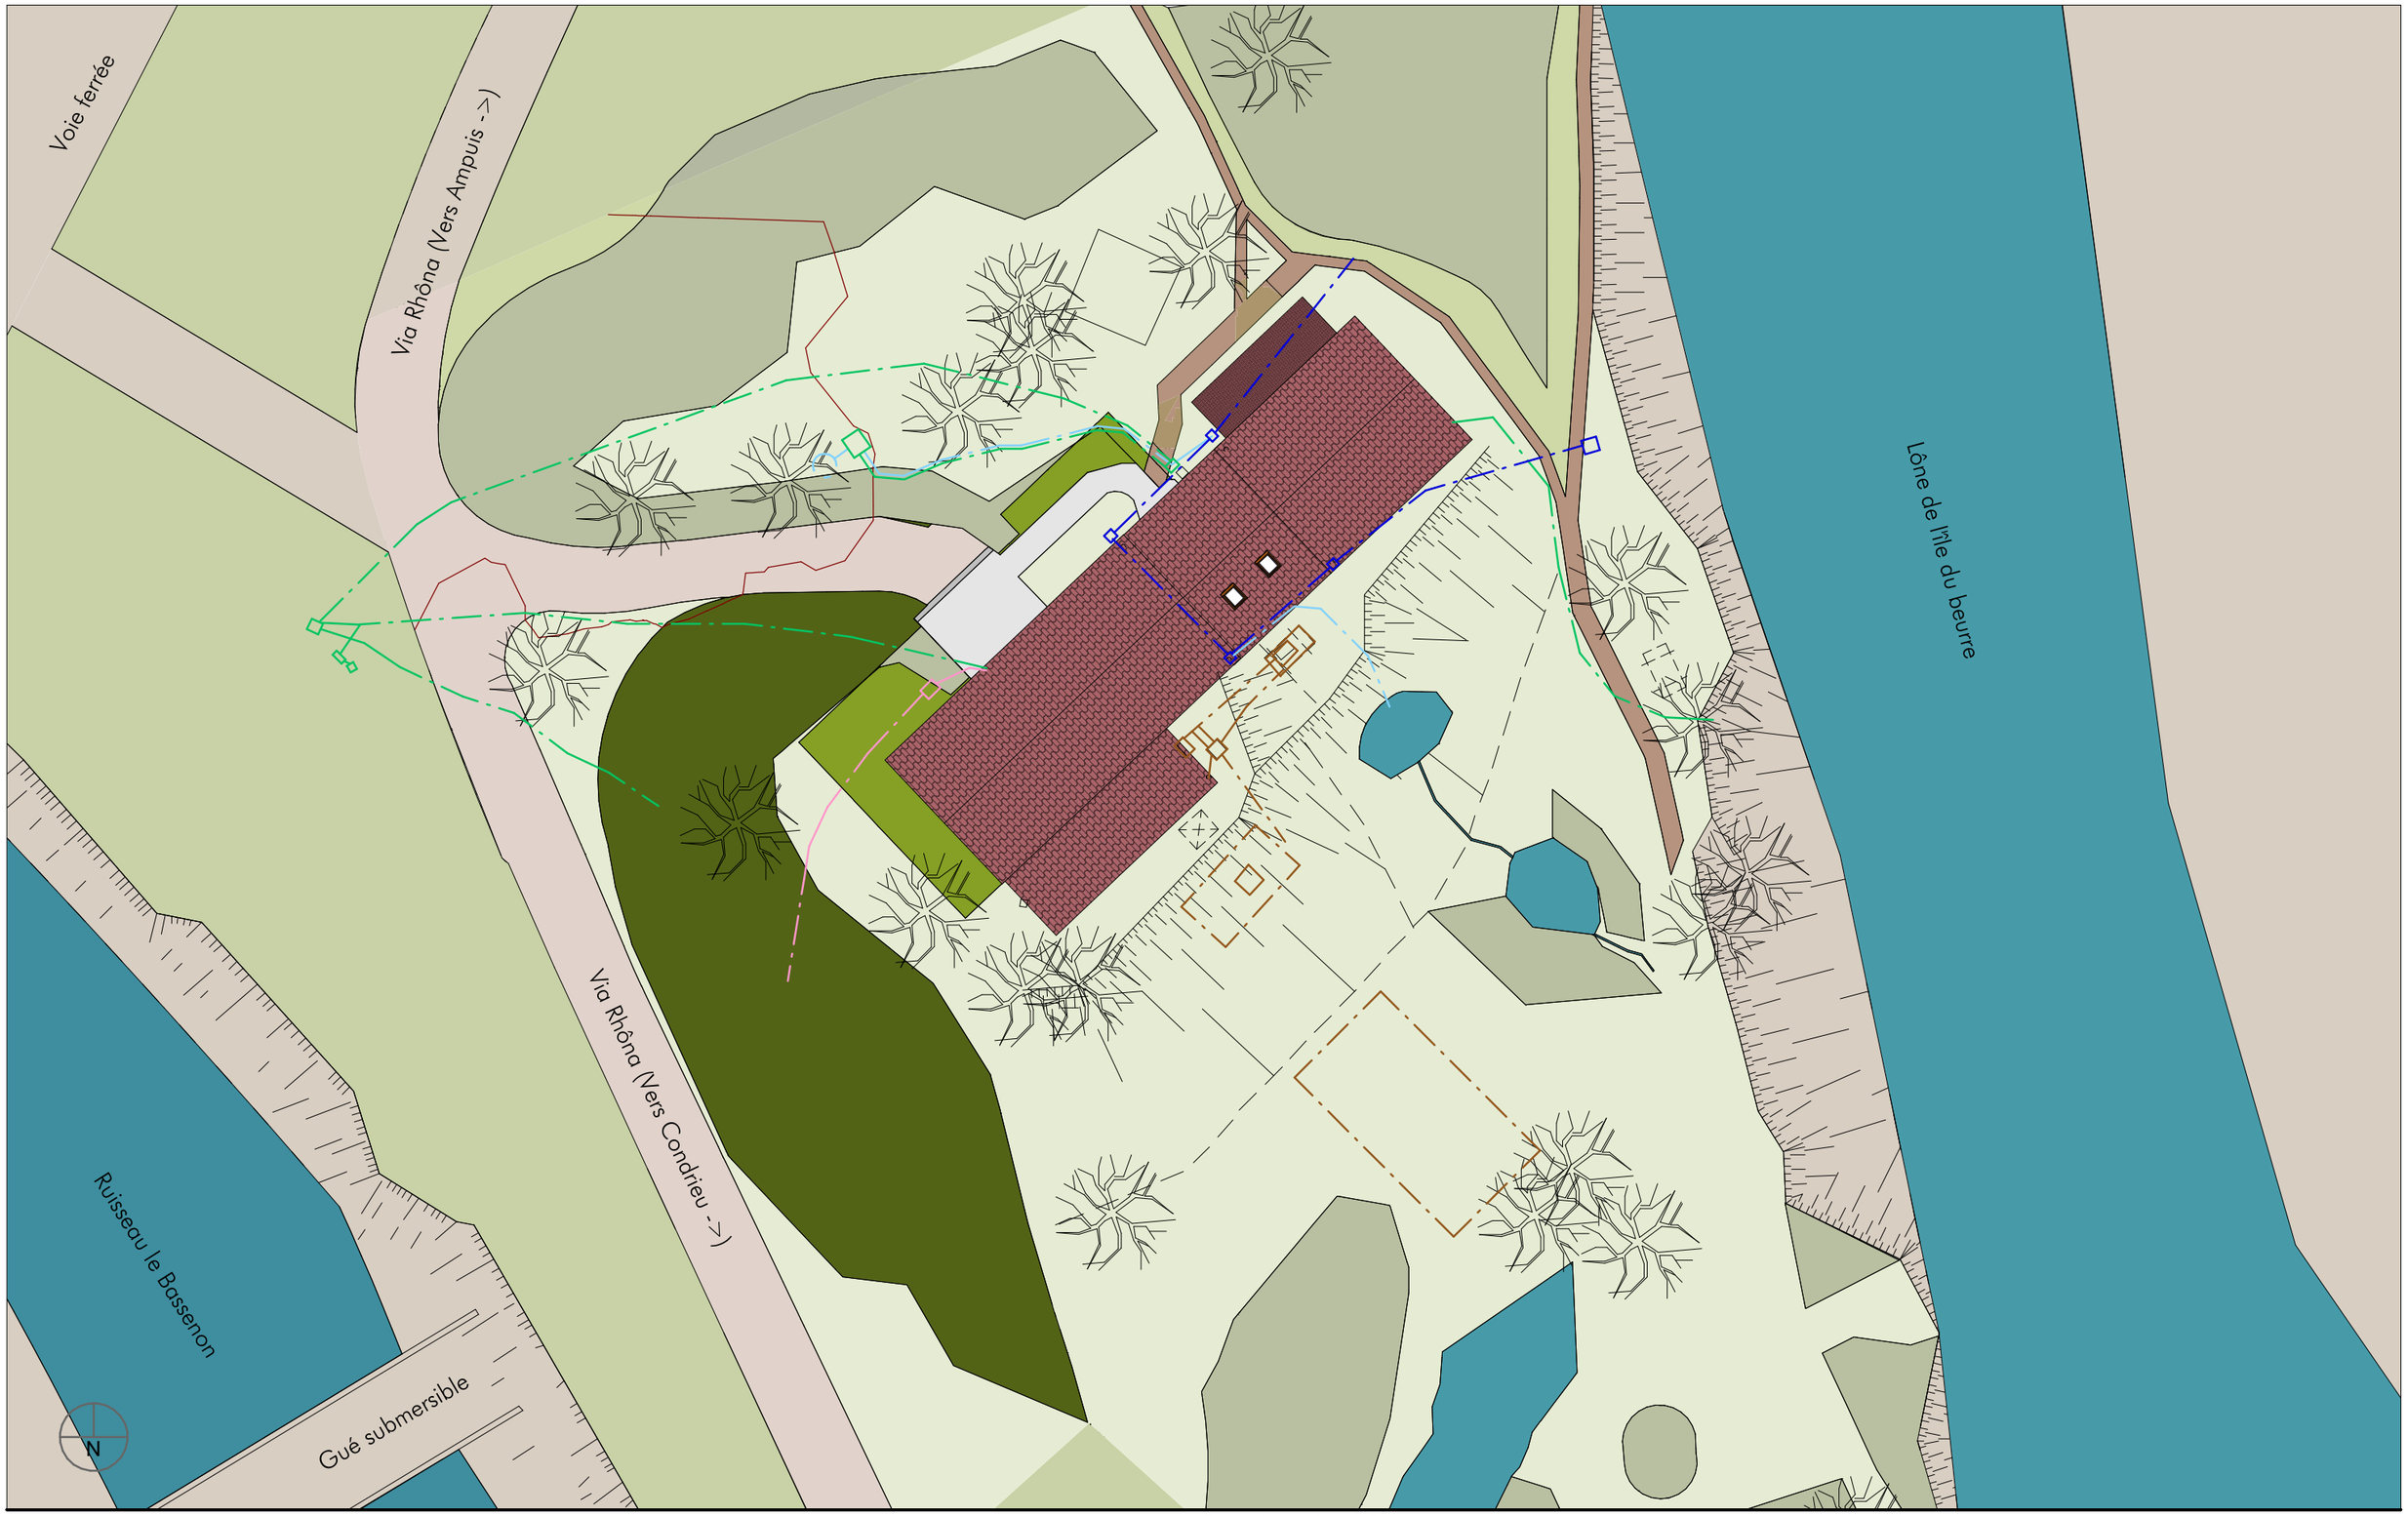


TABULA RASA
ARCHITECTURE + URBANISME
124 AVENUE DE SAXE - 69003 - LYON
T : 04 78 60 36 97 - contact@tabularasa-architecte.fr

2003
B1.02

PROJET	Restructuration Centre d'Observation - Ile du Beurre
LIEU	1 route de Lyon, 69420 Tupin-et-Semons
M.O.	Département du Rhône
PHASE	PRO

TITRE	EDL - Plan masse
PL. N°	2003 | MOE | PRO | Plan | B1.02 | A
ECH.	1 : 250 @ A3
DATE	23/06/2021

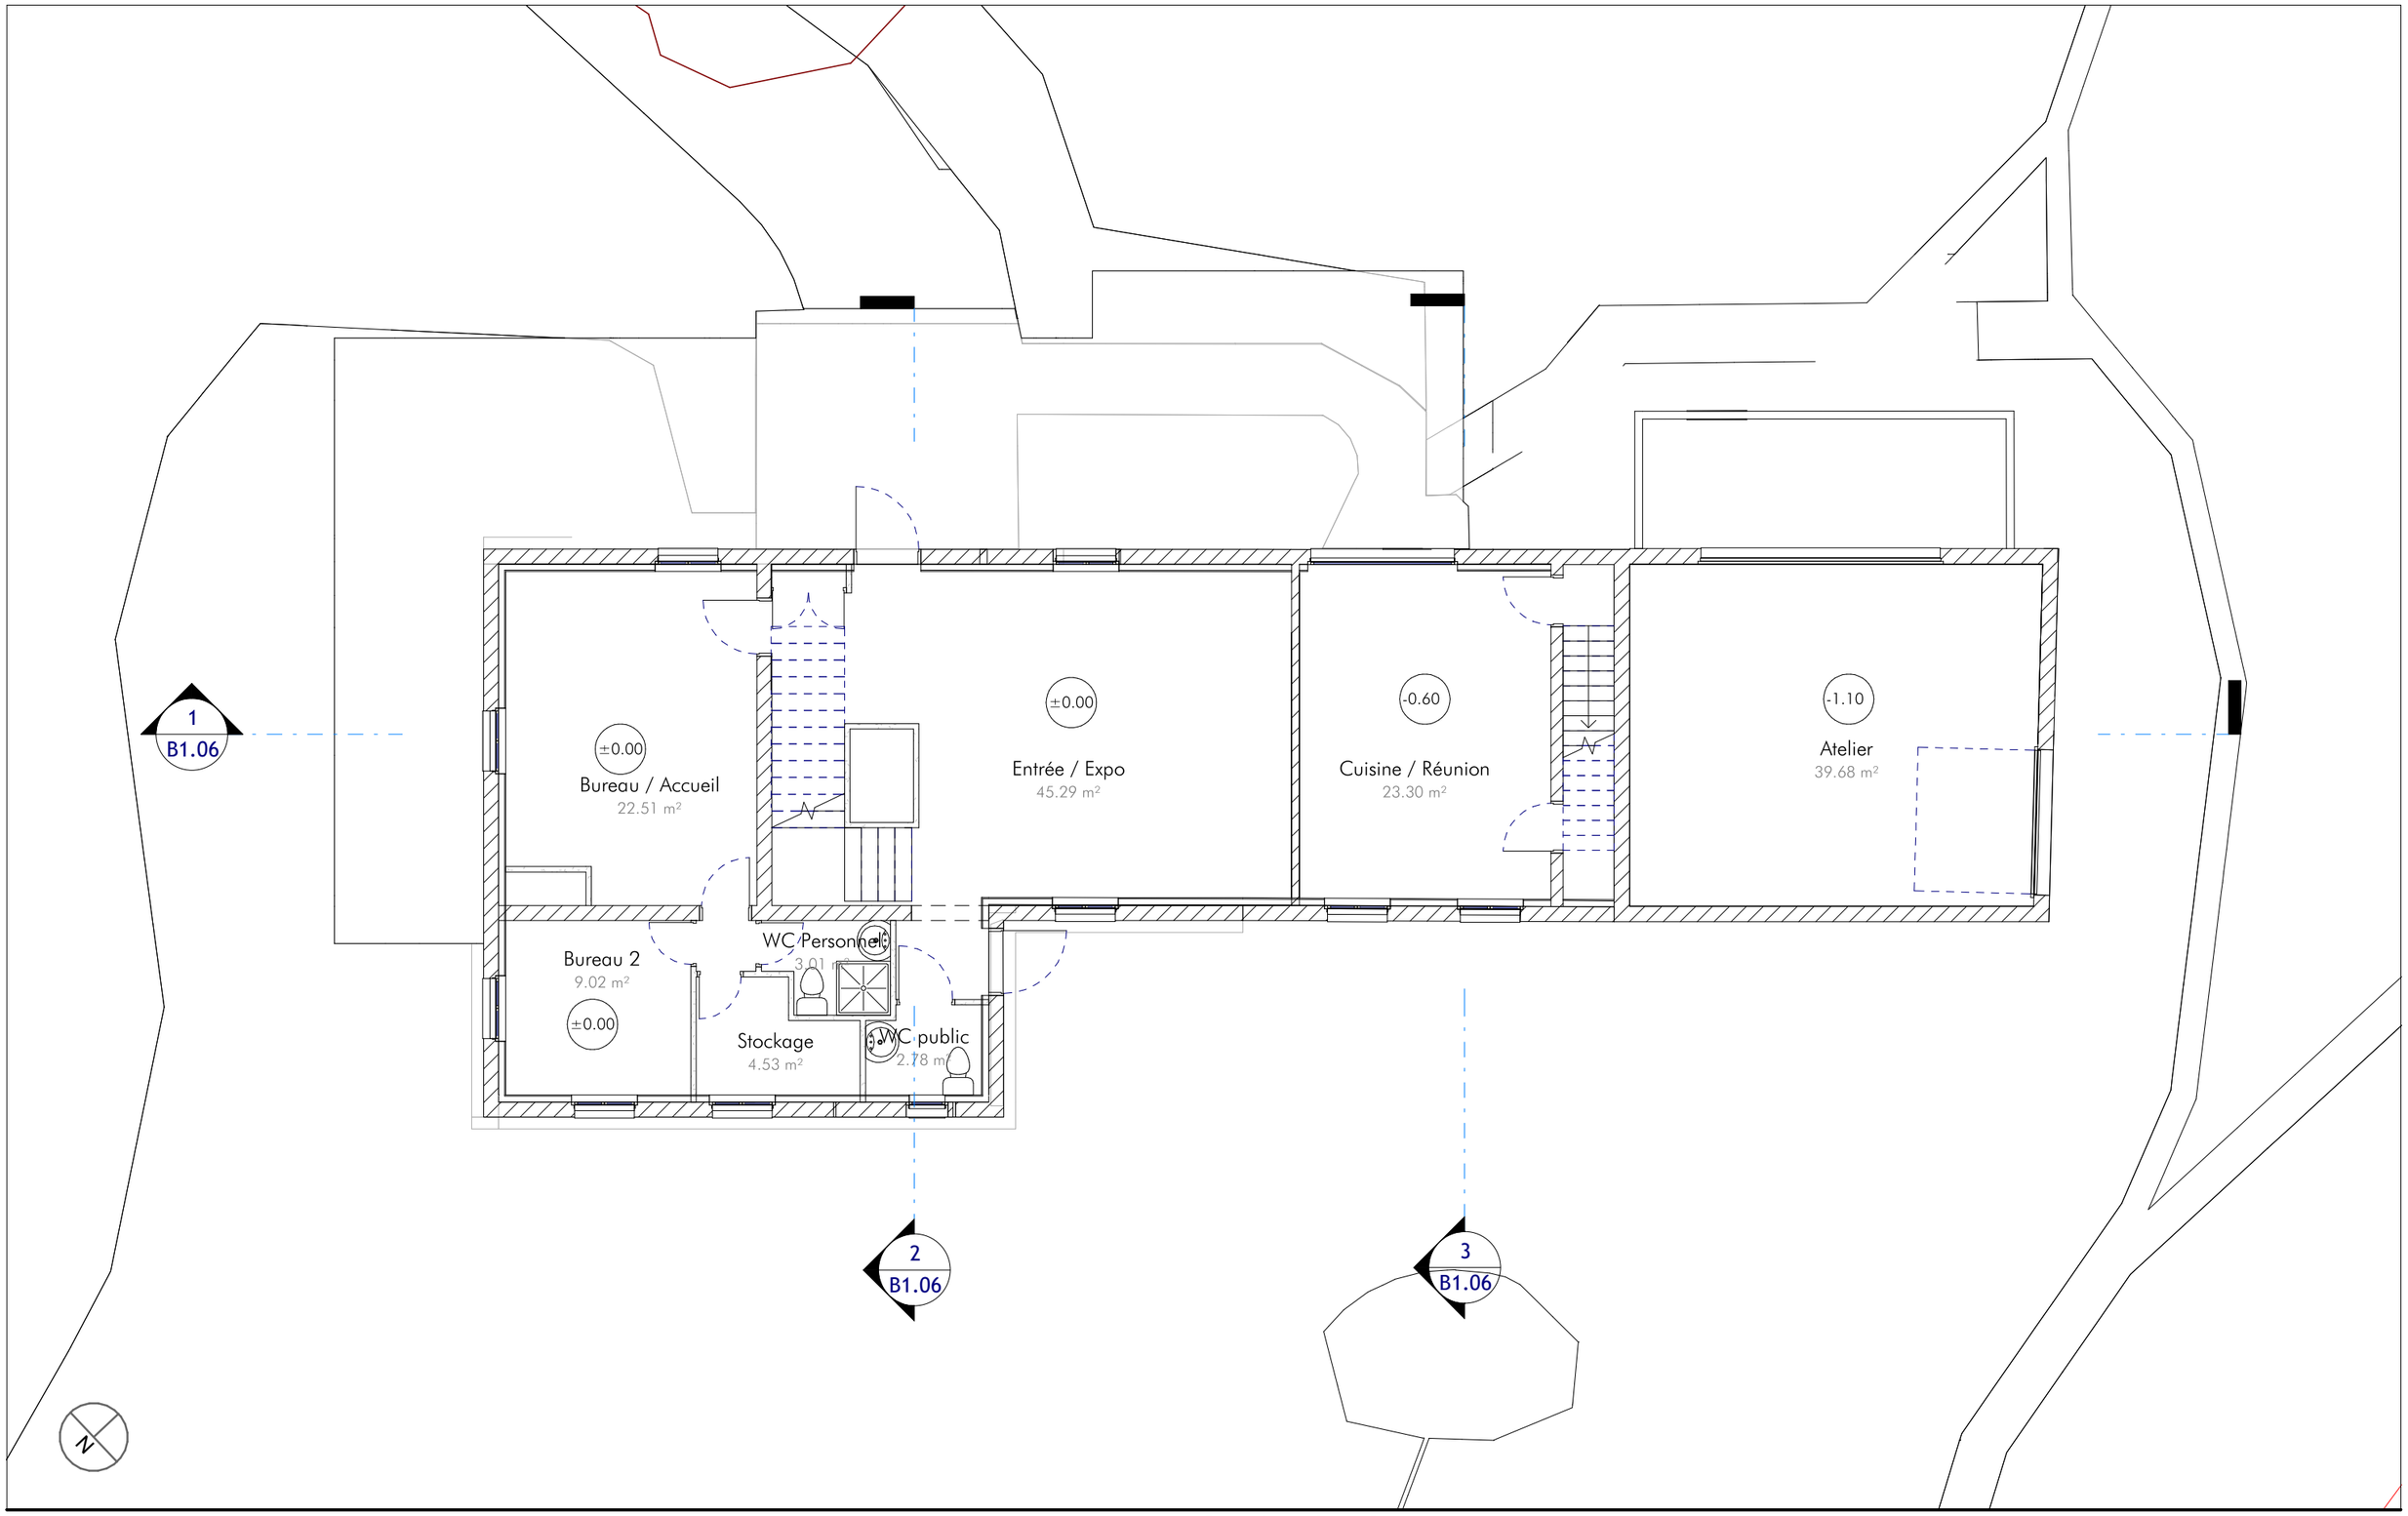


TABULARASA
ARCHITECTURE+URBANISME
124 AVENUE DE SAXE - 69003 - LYON
T : 04 78 60 36 97 - contact@tabularasa-architecte.fr

2003
B1.03

PROJET	Restructuration Centre d'Observation - Ile du Beurre
LIEU	1 route de Lyon, 69420 Tupin-et-Semons
M.O.	Département du Rhône
PHASE	PRO

TITRE	EDL - Plan RDC
PL. N°	2003 | MOE | PRO | Plan | B1.03 | A
ECH.	1 : 100 @ A3
DATE	23/06/2021

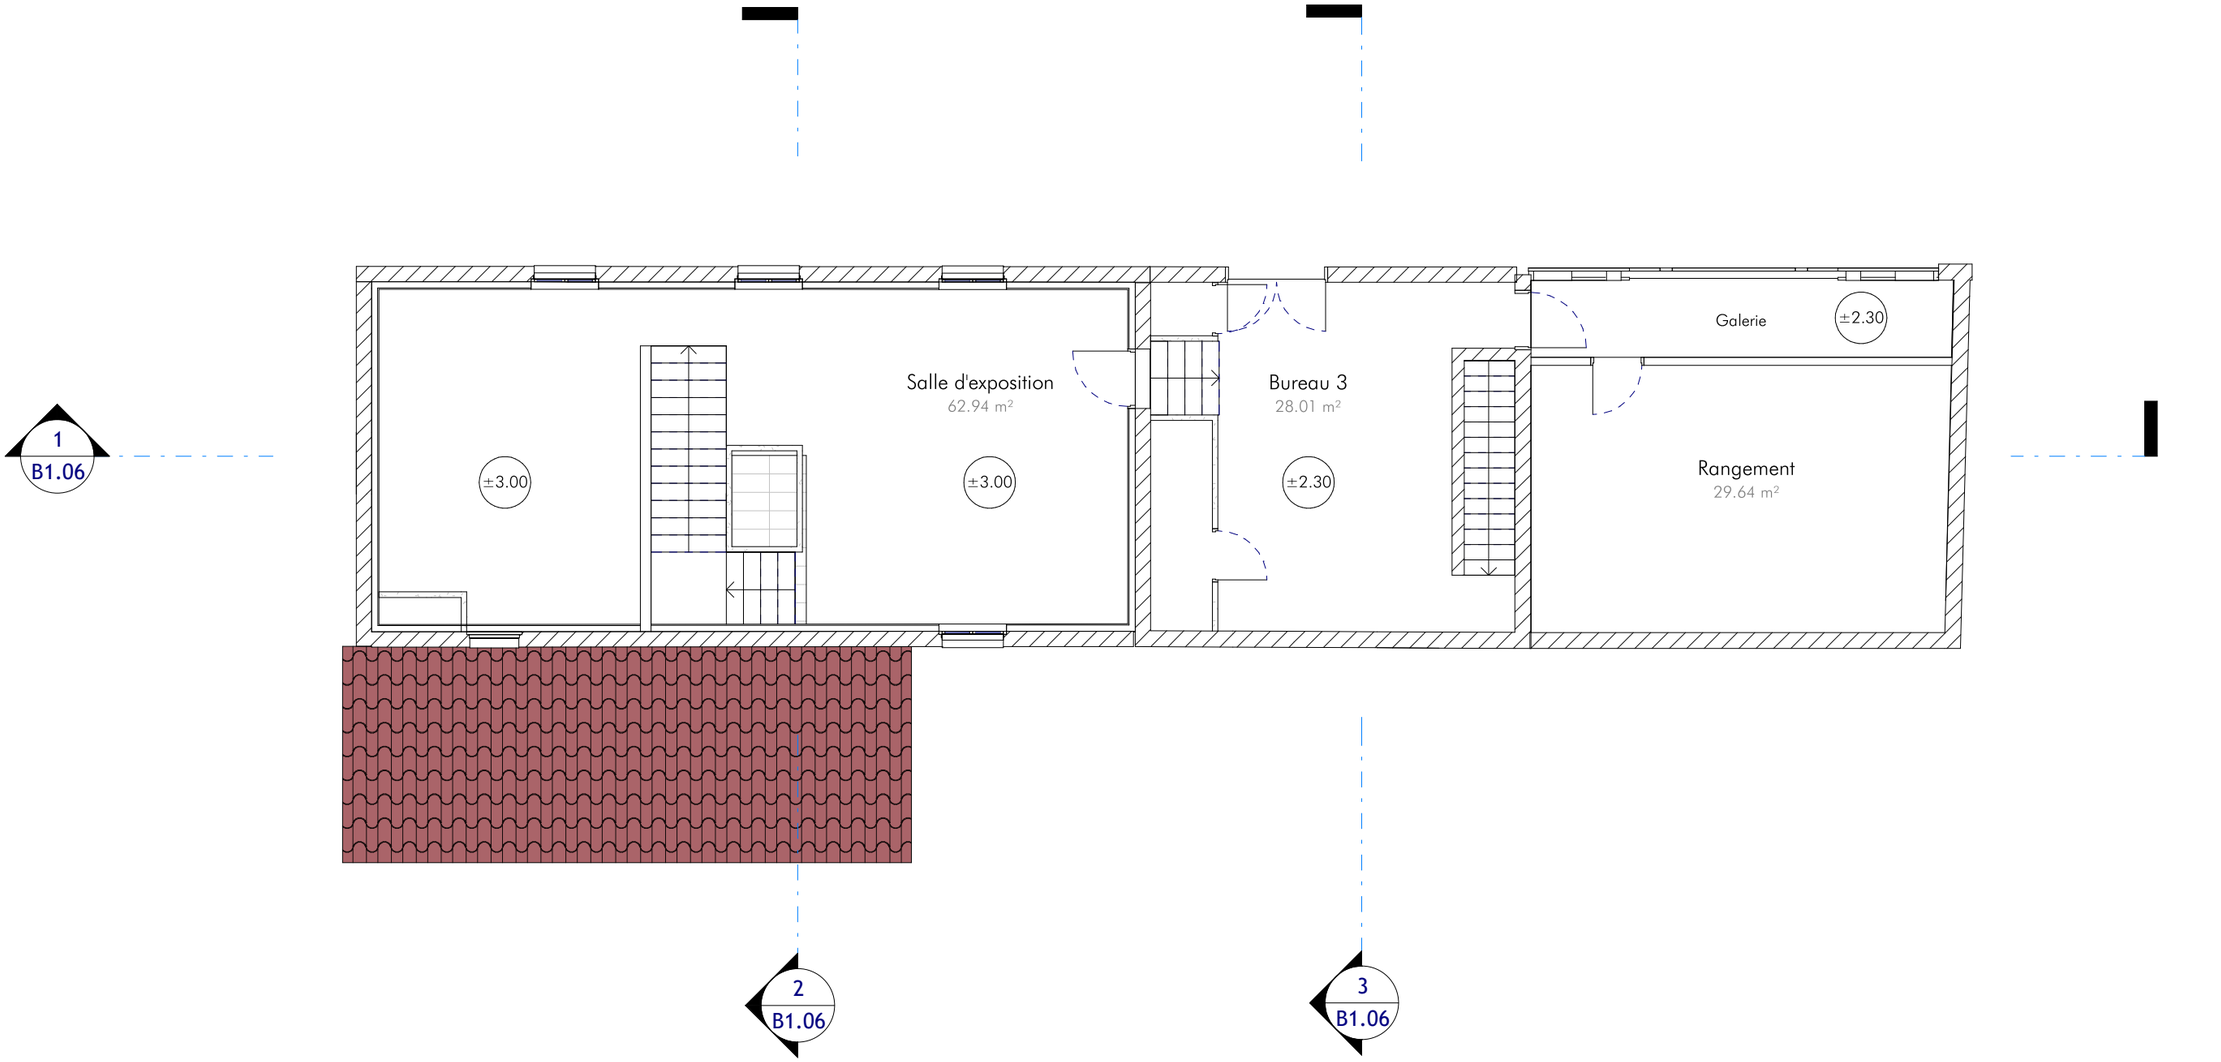


TABULA RASA
ARCHITECTURE + URBANISME
124 AVENUE DE SAXE - 69003 - LYON
T : 04 78 60 36 97 - contact@tabularasa-architecte.fr

2003
B1.04

PROJET	Restructuration Centre d'Observation - Ile du Beurre
LIEU	1 route de Lyon, 69420 Tupin-et-Semons
M.O.	Département du Rhône
PHASE	PRO

TITRE	EDL - Plan R+1
PL. N°	2003 | MOE | PRO | Plan | B1.04 | A
ECH.	1 : 100 @ A3
DATE	23/06/2021

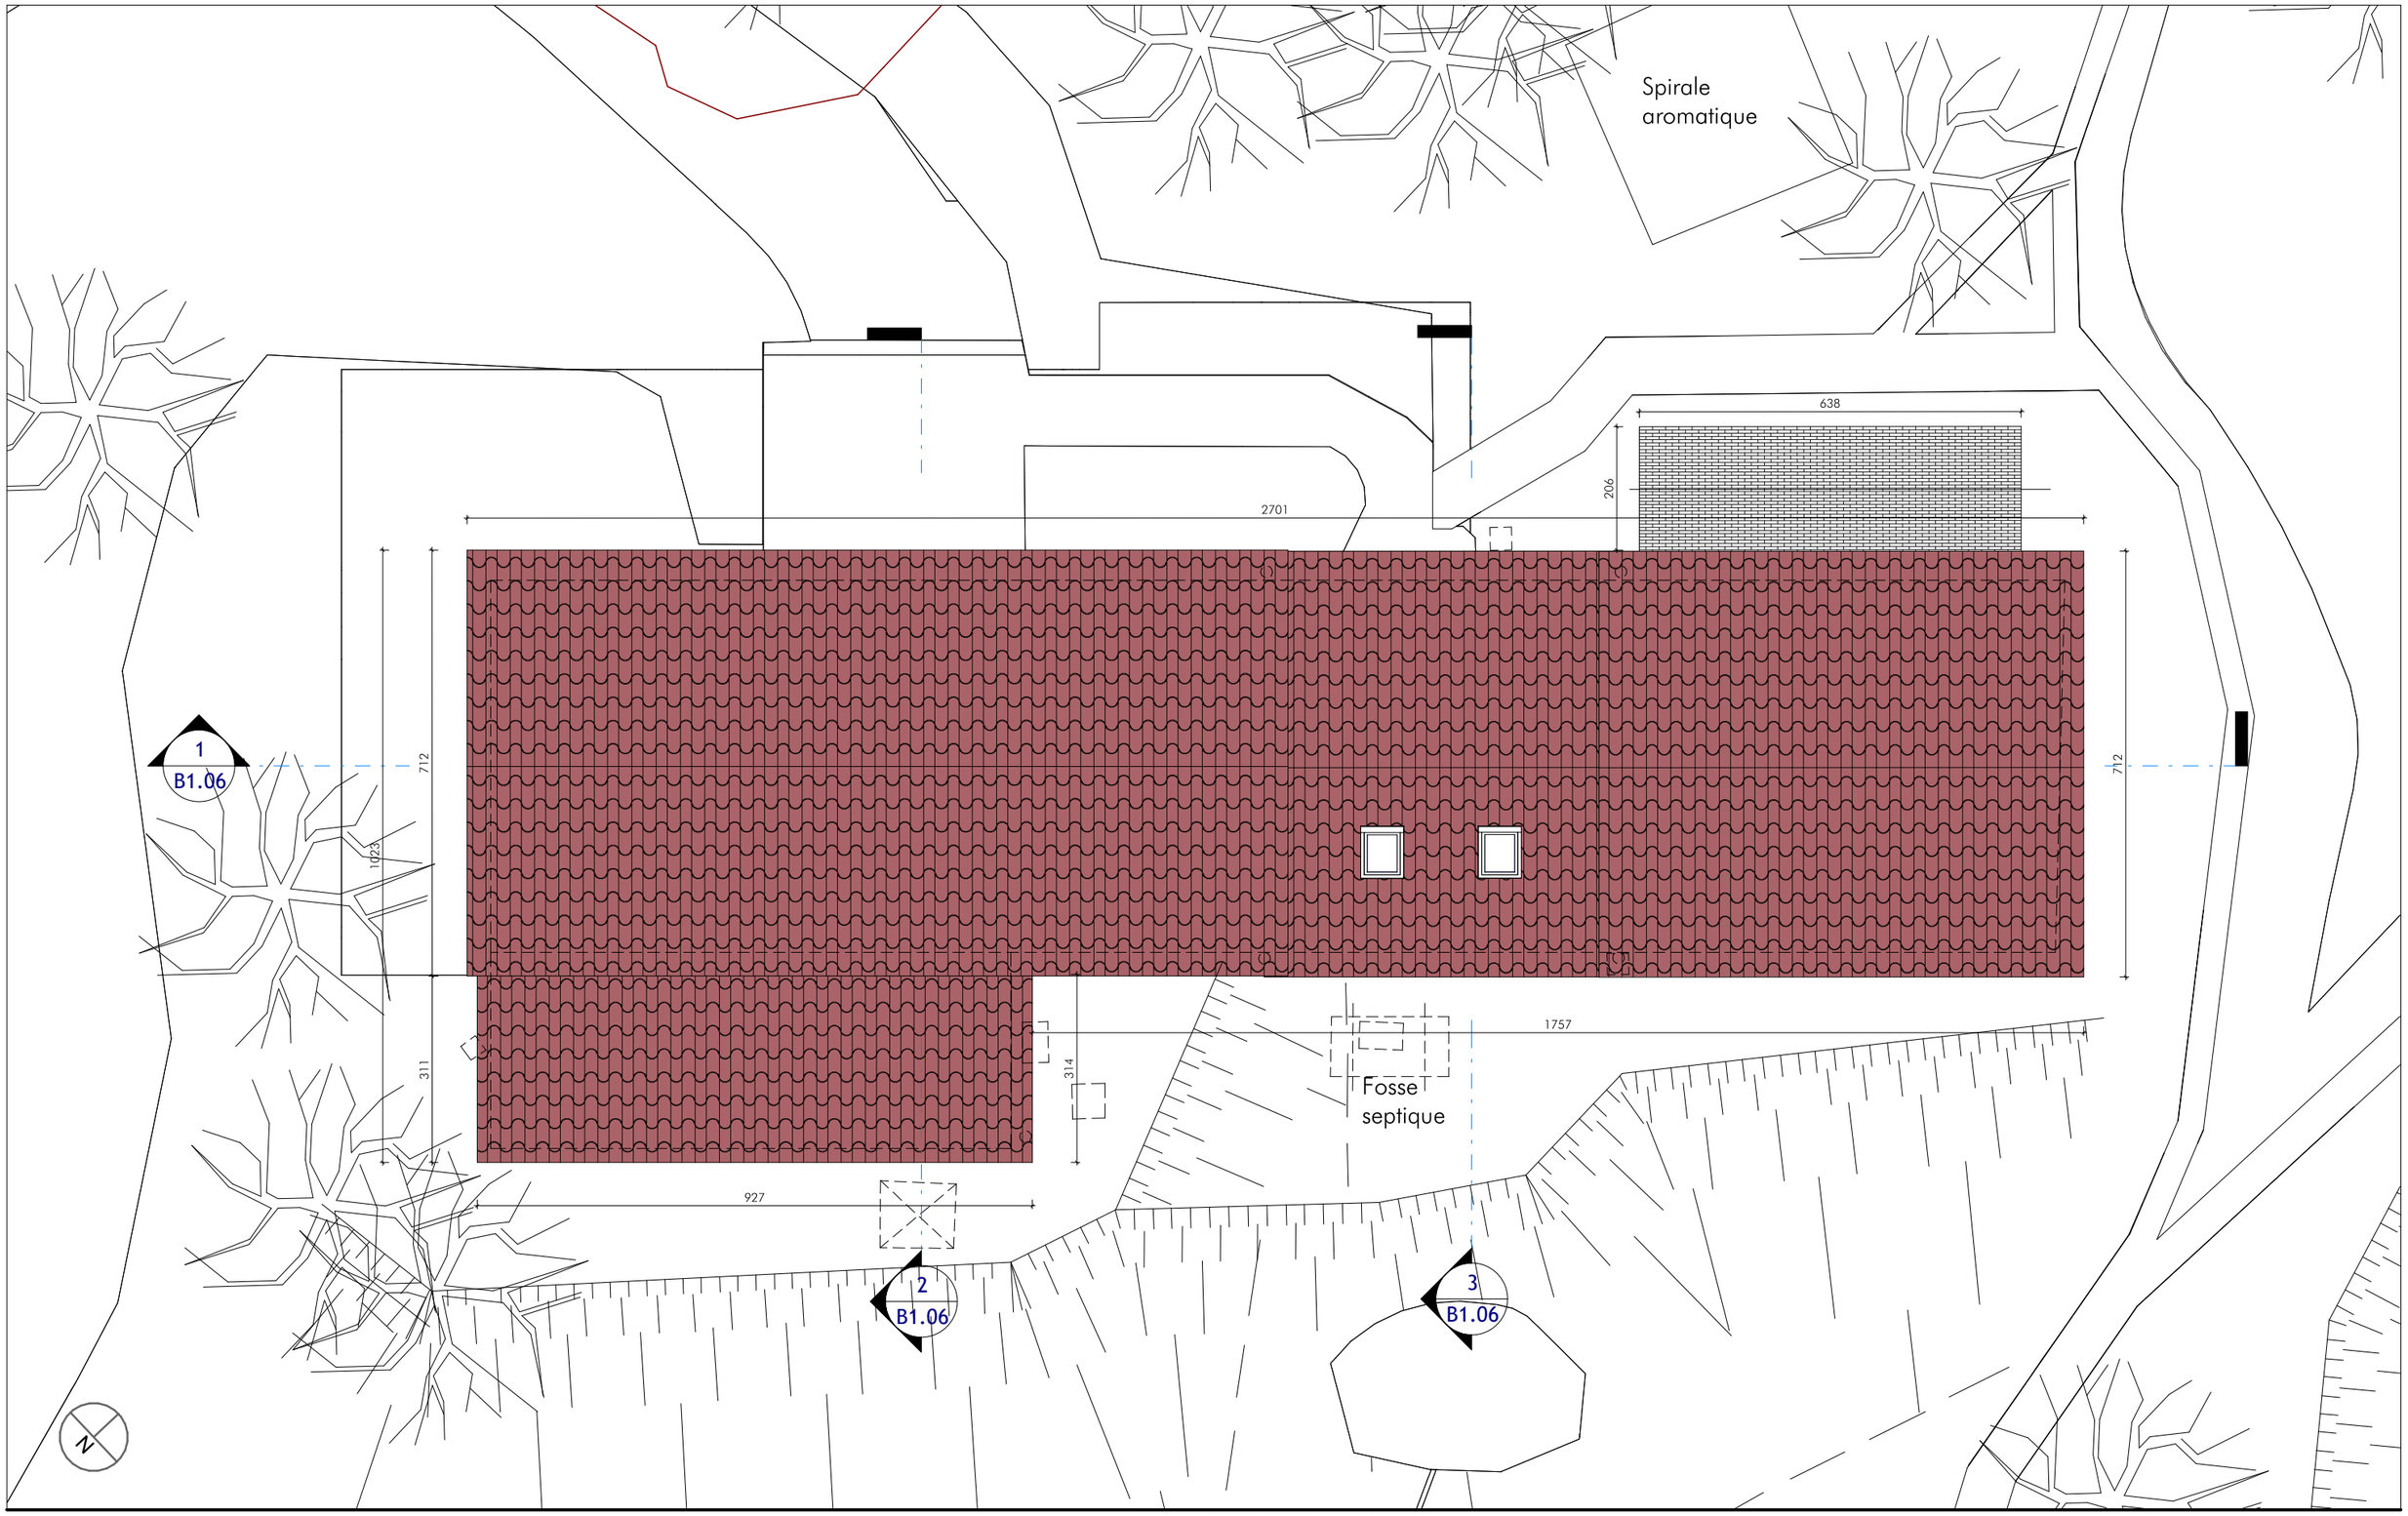


TABULARASA
ARCHITECTURE+URBANISME
124 AVENUE DE SAXE - 69003 - LYON
T : 04 78 60 36 97 - contact@tabularasa-architecte.fr

2003
B1.05


PROJET	Restructuration Centre d'Observation - Ile du Beurre
LIEU	1 route de Lyon, 69420 Tupin-et-Semons
M.O.	Département du Rhône
PHASE	PRO

TITRE	EDL - Plan toiture
PL. N°	2003 | MOE | PRO | Plan | B1.05 | A
ECH.	1 : 100 @ A3
DATE	23/06/2021

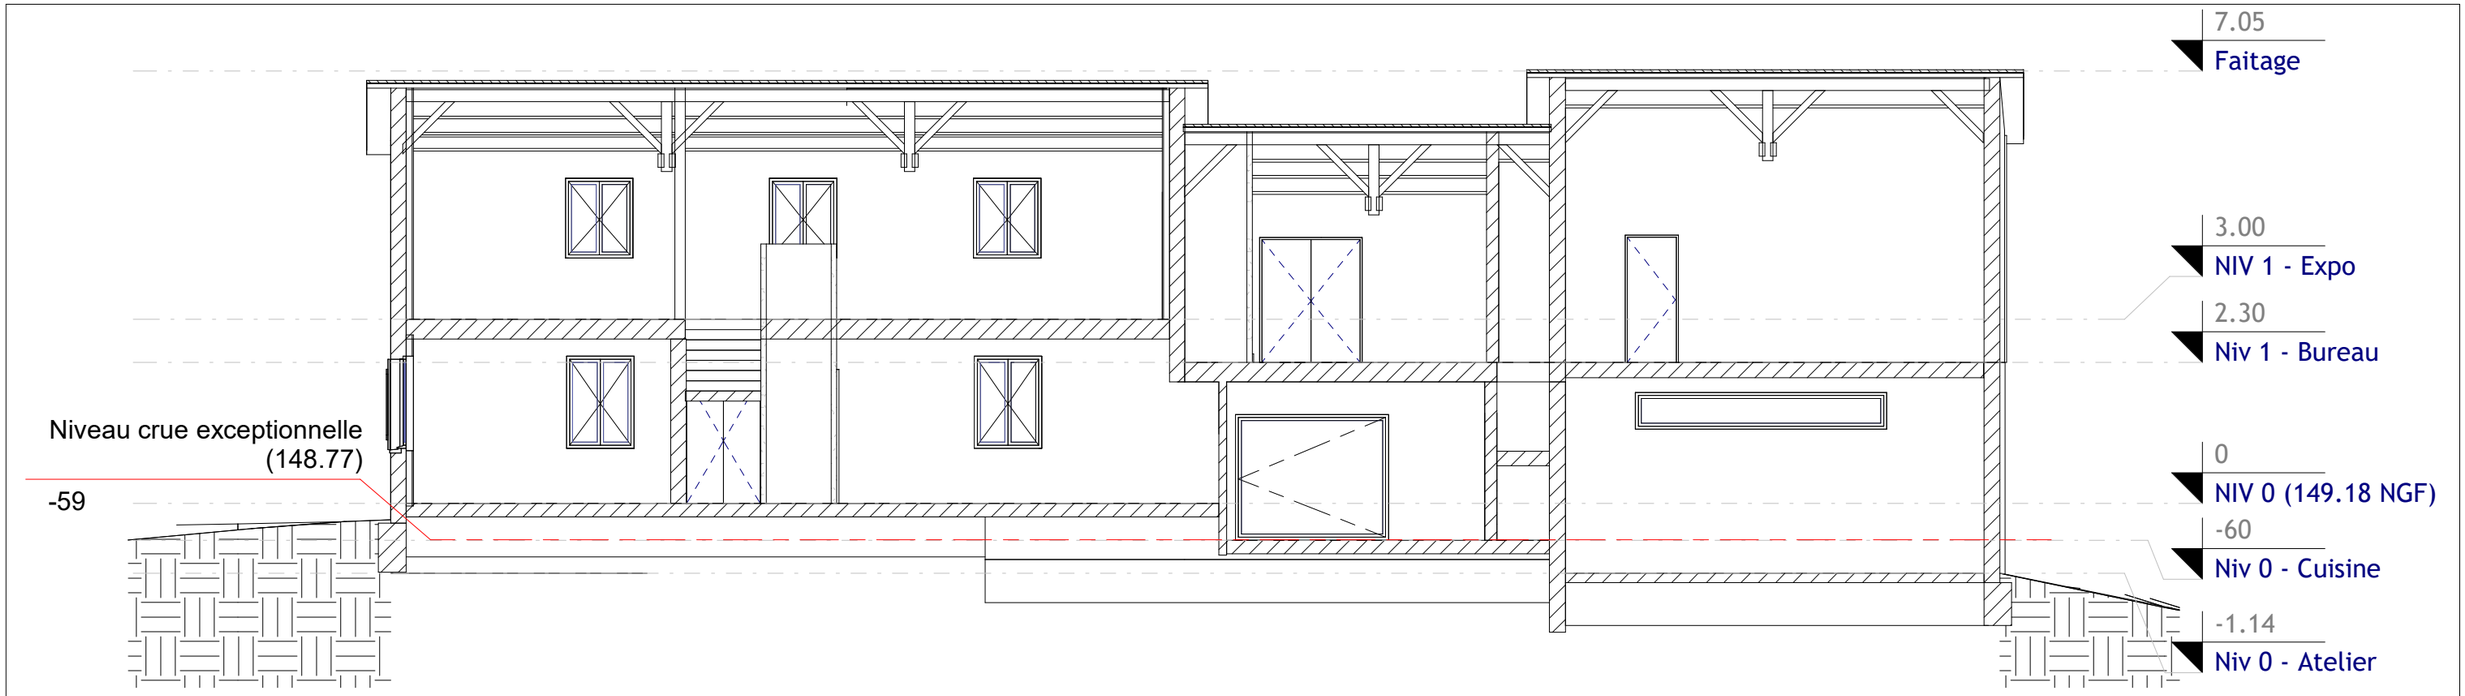


1 EDL - Coupe longitudinale

1 : 100

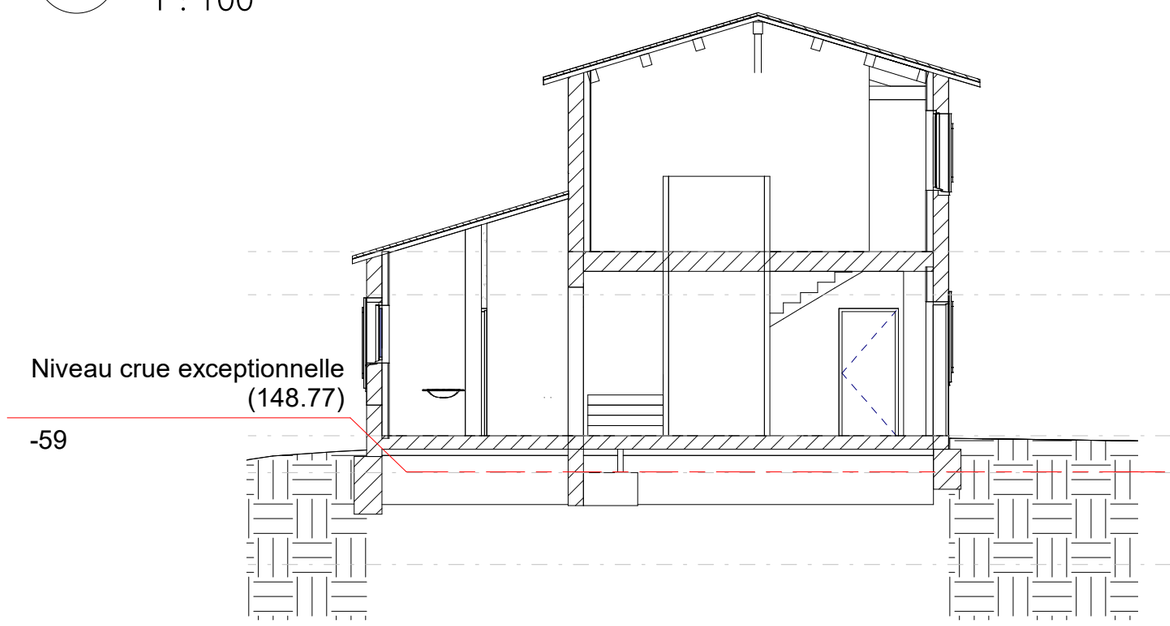

2 EDL - Coupe transversale - Entrée expo

1 : 100

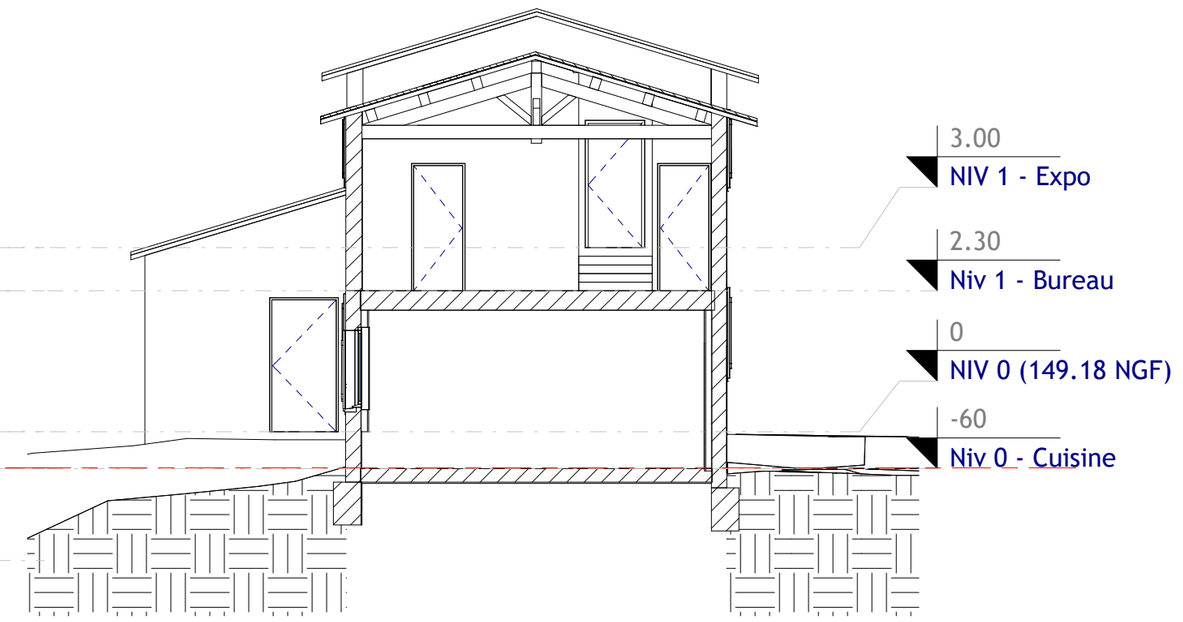

3 EDL - Coupe transversale - Bureau 3


1 : 100

TABULA RASA
ARCHITECTURE + URBANISME
124 AVENUE DE SAXE - 69003 - LYON
T : 04 78 60 36 97 - contact@tabularasa-architecte.fr

2003
B1.06


PROJET	Restructuration Centre d'Observation - Ile du Beurre
LIEU	1 route de Lyon, 69420 Tupin-et-Semons
M.O.	Département du Rhône
PHASE	PRO

TITRE	EDL - Coupes
PL. N°	2003 | MOE | PRO | coupe | B1.06 | A
ECH.	1 : 100 @ A3
DATE	23/06/2021

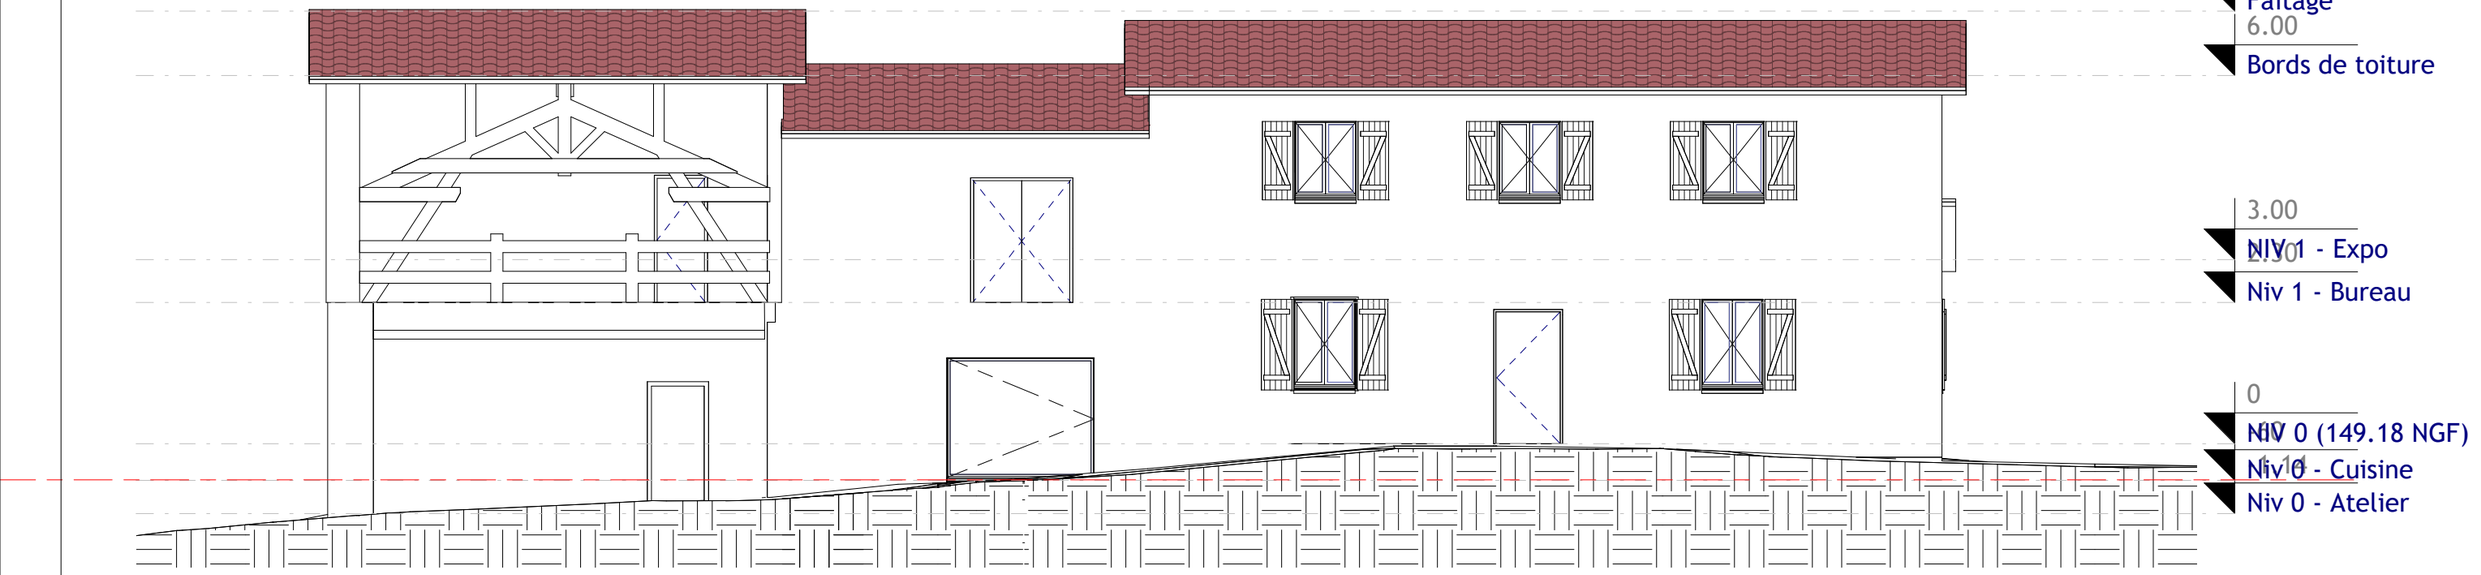

2 EDL - Elévation Nord

Ech : 1 : 100

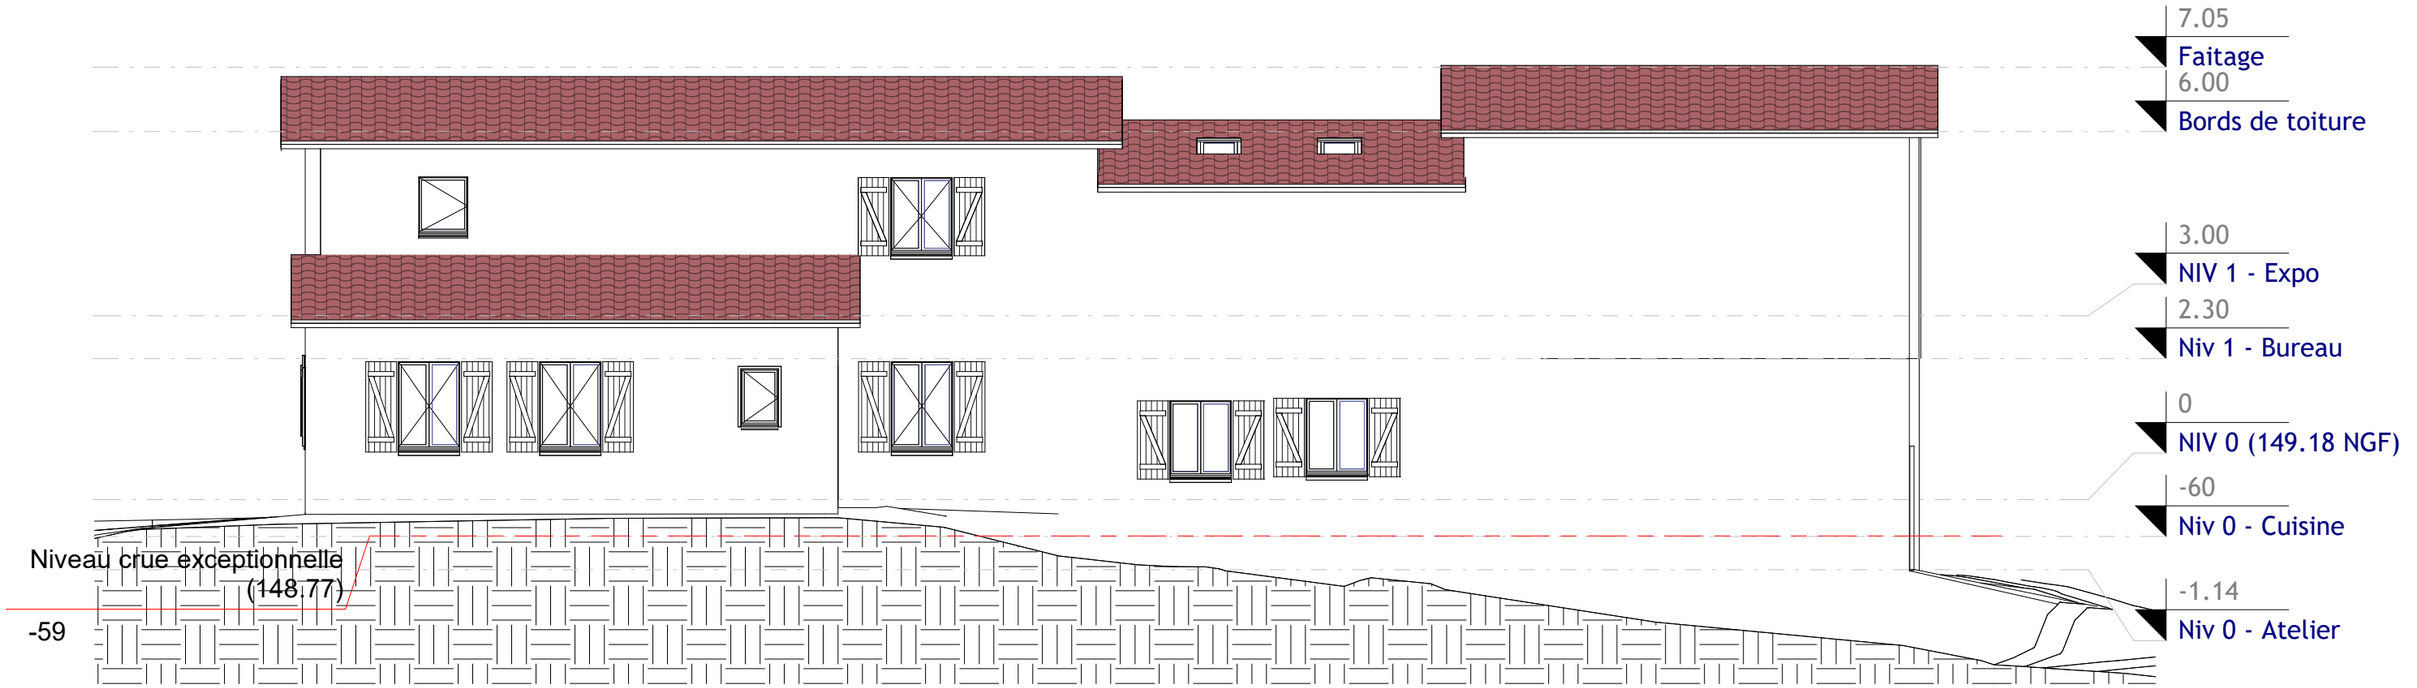

1 EDL - Elévation Sud


Ech : 1 : 100

TABULA RASA
ARCHITECTURE + URBANISME
124 AVENUE DE SAXE - 69003 - LYON
T : 04 78 60 36 97 - contact@tabularasa-architecte.fr


2003
B1.07

PROJET	Restructuration Centre d'Observation - Ile du Beurre
LIEU	1 route de Lyon, 69420 Tupin-et-Semons
M.O.	Département du Rhône
PHASE	PRO

TITRE	EDL - Elévations
PL. N°	2003 | MOE | PRO | Elev. | B1.07 | A
ECH.	1 : 100 @ A3
DATE	23/06/2021

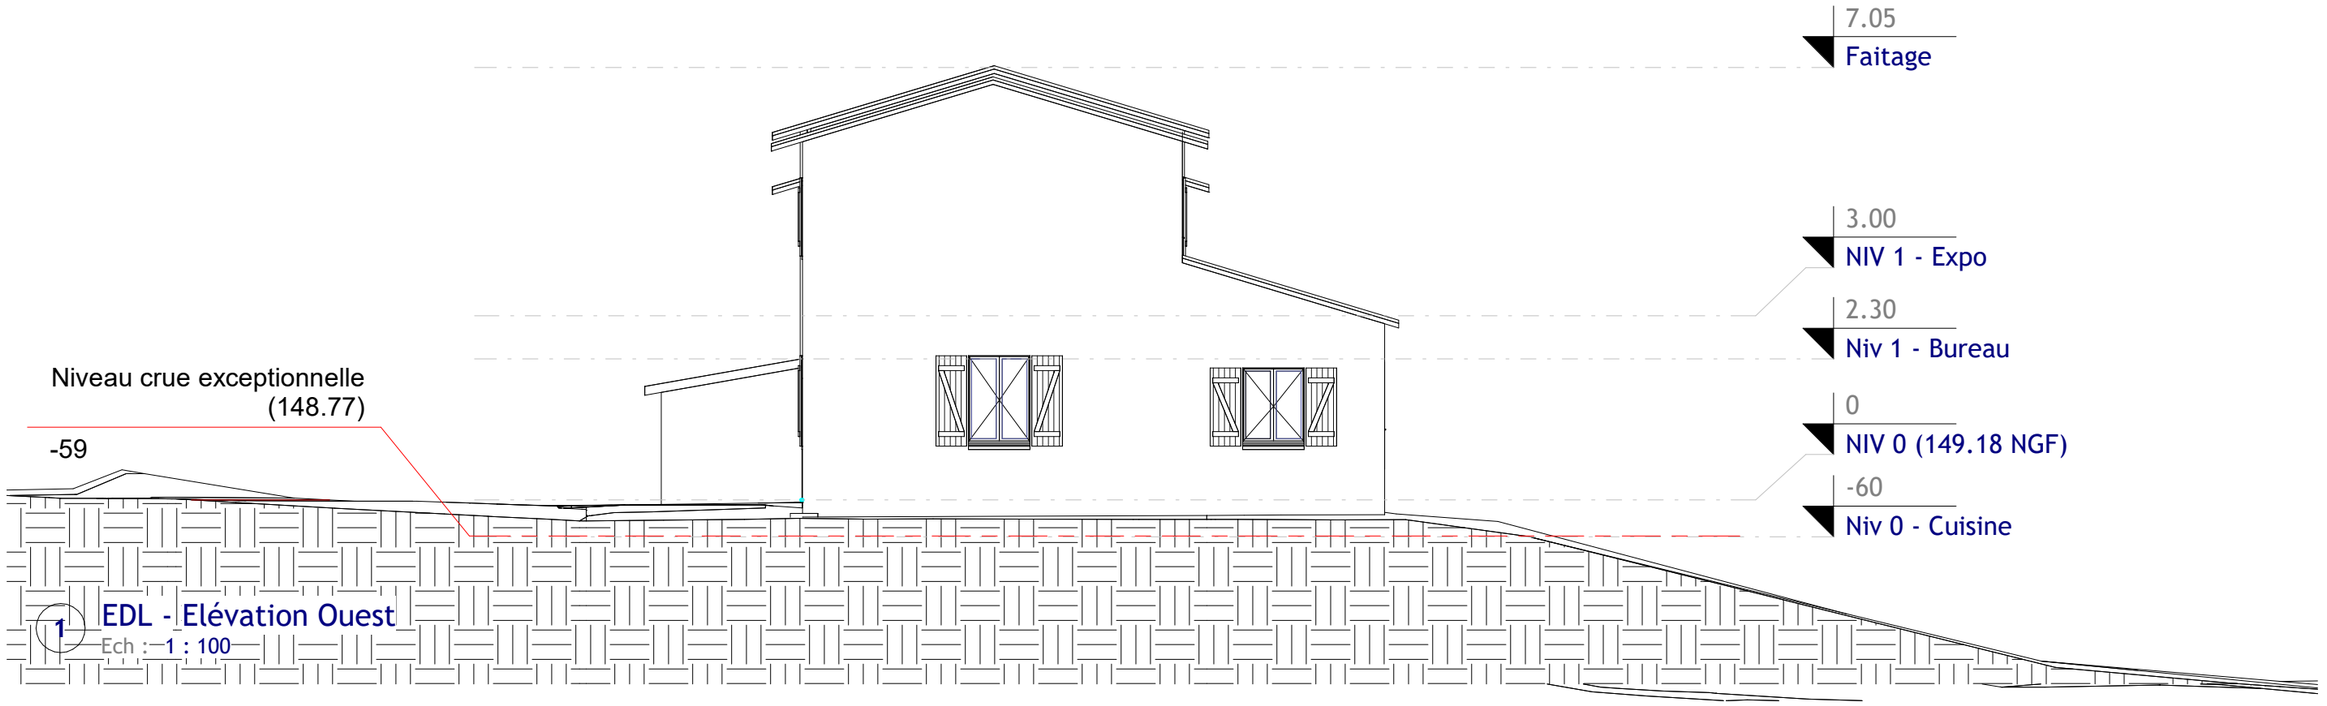

1 EDL - Elévation Ouest
Ech : 1 : 100

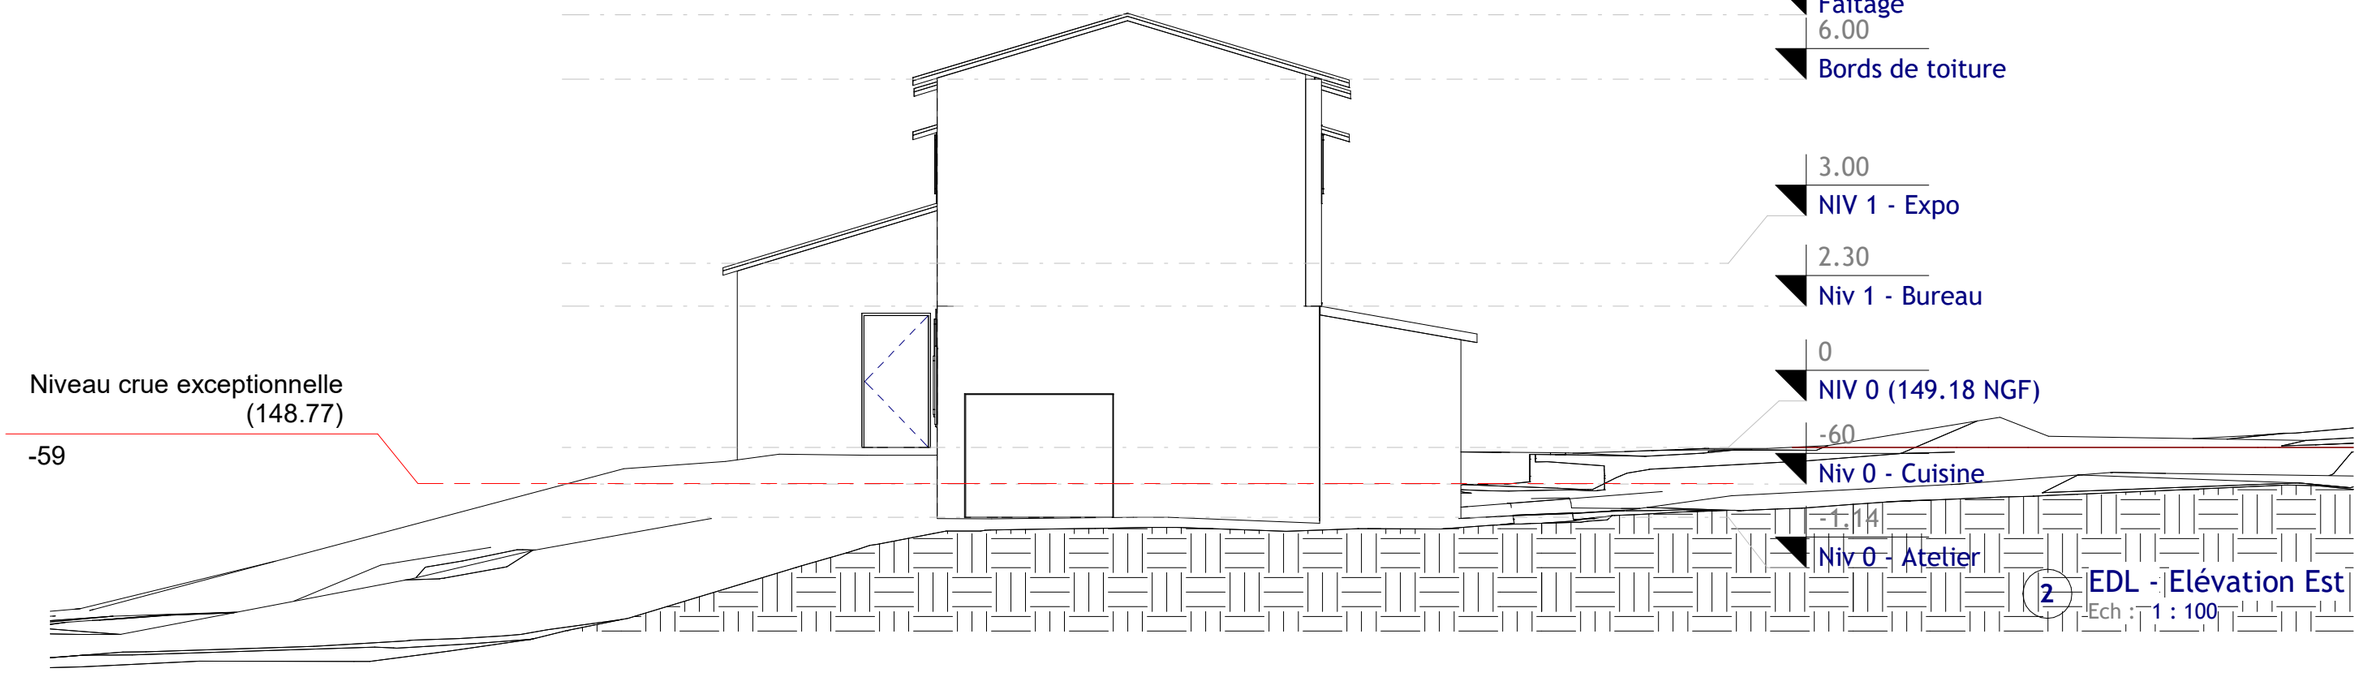


2 EDL - Elévation Est
Ech : 1 : 100

TABULA RASA
ARCHITECTURE + URBANISME
124 AVENUE DE SAXE - 69003 - LYON
T : 04 78 60 36 97 - contact@tabularasa-architecte.fr

2003
B1.08

PROJET	Restructuration Centre d'Observation - Ile du Beurre
LIEU	1 route de Lyon, 69420 Tupin-et-Semons
M.O.	Département du Rhône
PHASE	PRO

TITRE	EDL - Elévations 2
PL. N°	2003 | MOE | PRO | Elev. | B1.08 | A
ECH.	1 : 100 @ A3
DATE	23/06/2021

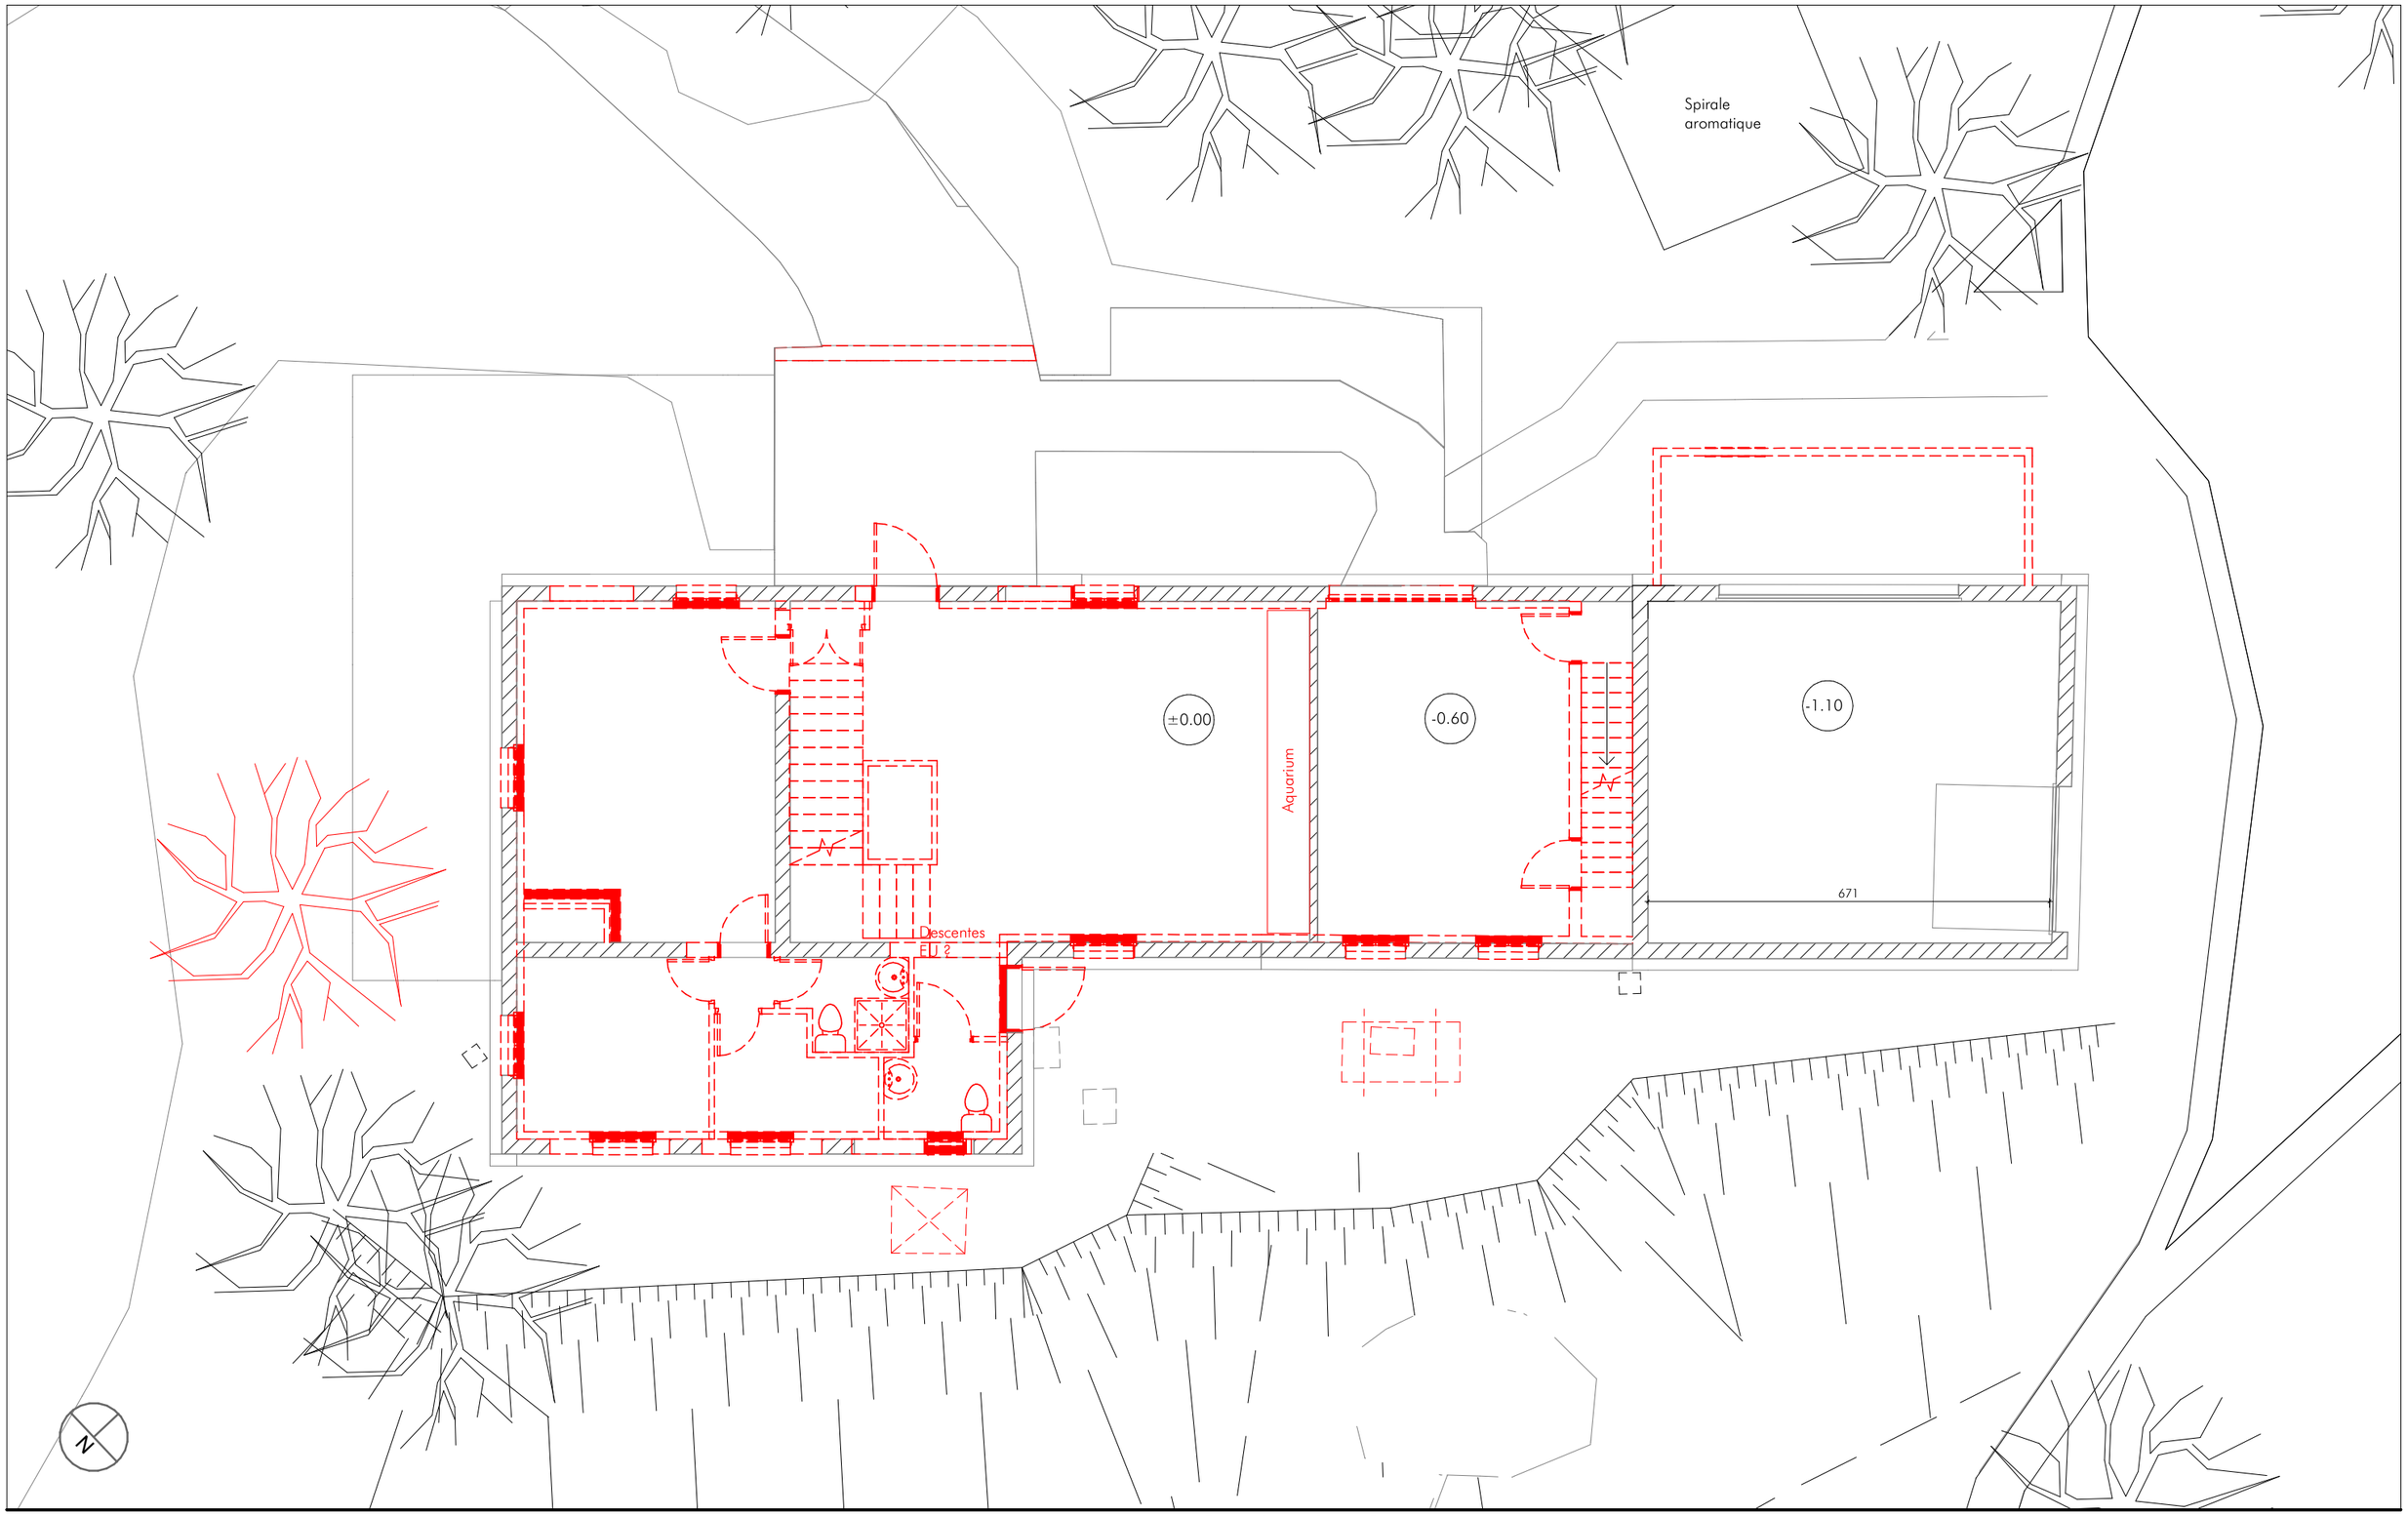

TABULARASA
ARCHITECTURE+URBANISME
124 AVENUE DE SAXE - 69003 - LYON
T : 04 78 60 36 97 - contact@tabularasa-architecte.fr

2003
B1.10

PROJET	Restructuration Centre d'Observation - Ile du Beurre
LIEU	1 route de Lyon, 69420 Tupin-et-Semons
M.O.	Département du Rhône
PHASE	PRO

TITRE	DEMOLITION - Plan RDC
PL. N°	2003 | MOE | PRO | Plan | B1.10 | A
ECH.	1 : 100 @ A3
DATE	23/06/2021

TABULA RASA
ARCHITECTURE + URBANISME
124 AVENUE DE SAXE - 69003 - LYON
T : 04 78 60 36 97 - contact@tabularasa-architecte.fr

2003
B1.11

PROJET	Restructuration Centre d'Observation - Ile du Beurre
LIEU	1 route de Lyon, 69420 Tupin-et-Semons
M.O.	Département du Rhône
PHASE	PRO

TITRE	DEMOLITION - Plan R+1
PL. N°	2003 | MOE | PRO | Plan | B1.11 | A
ECH.	1 : 100 @ A3
DATE	23/06/2021

Spirale
aromatique

638

206

2701

712

712

1023

311

314

1757

Fosse
septique

927


N

TABULA RASA
ARCHITECTURE + URBANISME
124 AVENUE DE SAXE - 69003 - LYON
T : 04 78 60 36 97 - contact@tabularasa-architecte.fr

2003
B1.12

PROJET	Restructuration Centre d'Observation - Ile du Beurre
LIEU	1 route de Lyon, 69420 Tupin-et-Semons
M.O.	Département du Rhône
PHASE	PRO

TITRE	DEMOLITION - Plan toiture
PL. N°	2003 | MOE | PRO | Plan | B1.12 | A
ECH.	1 : 100 @ A3
DATE	23/06/2021

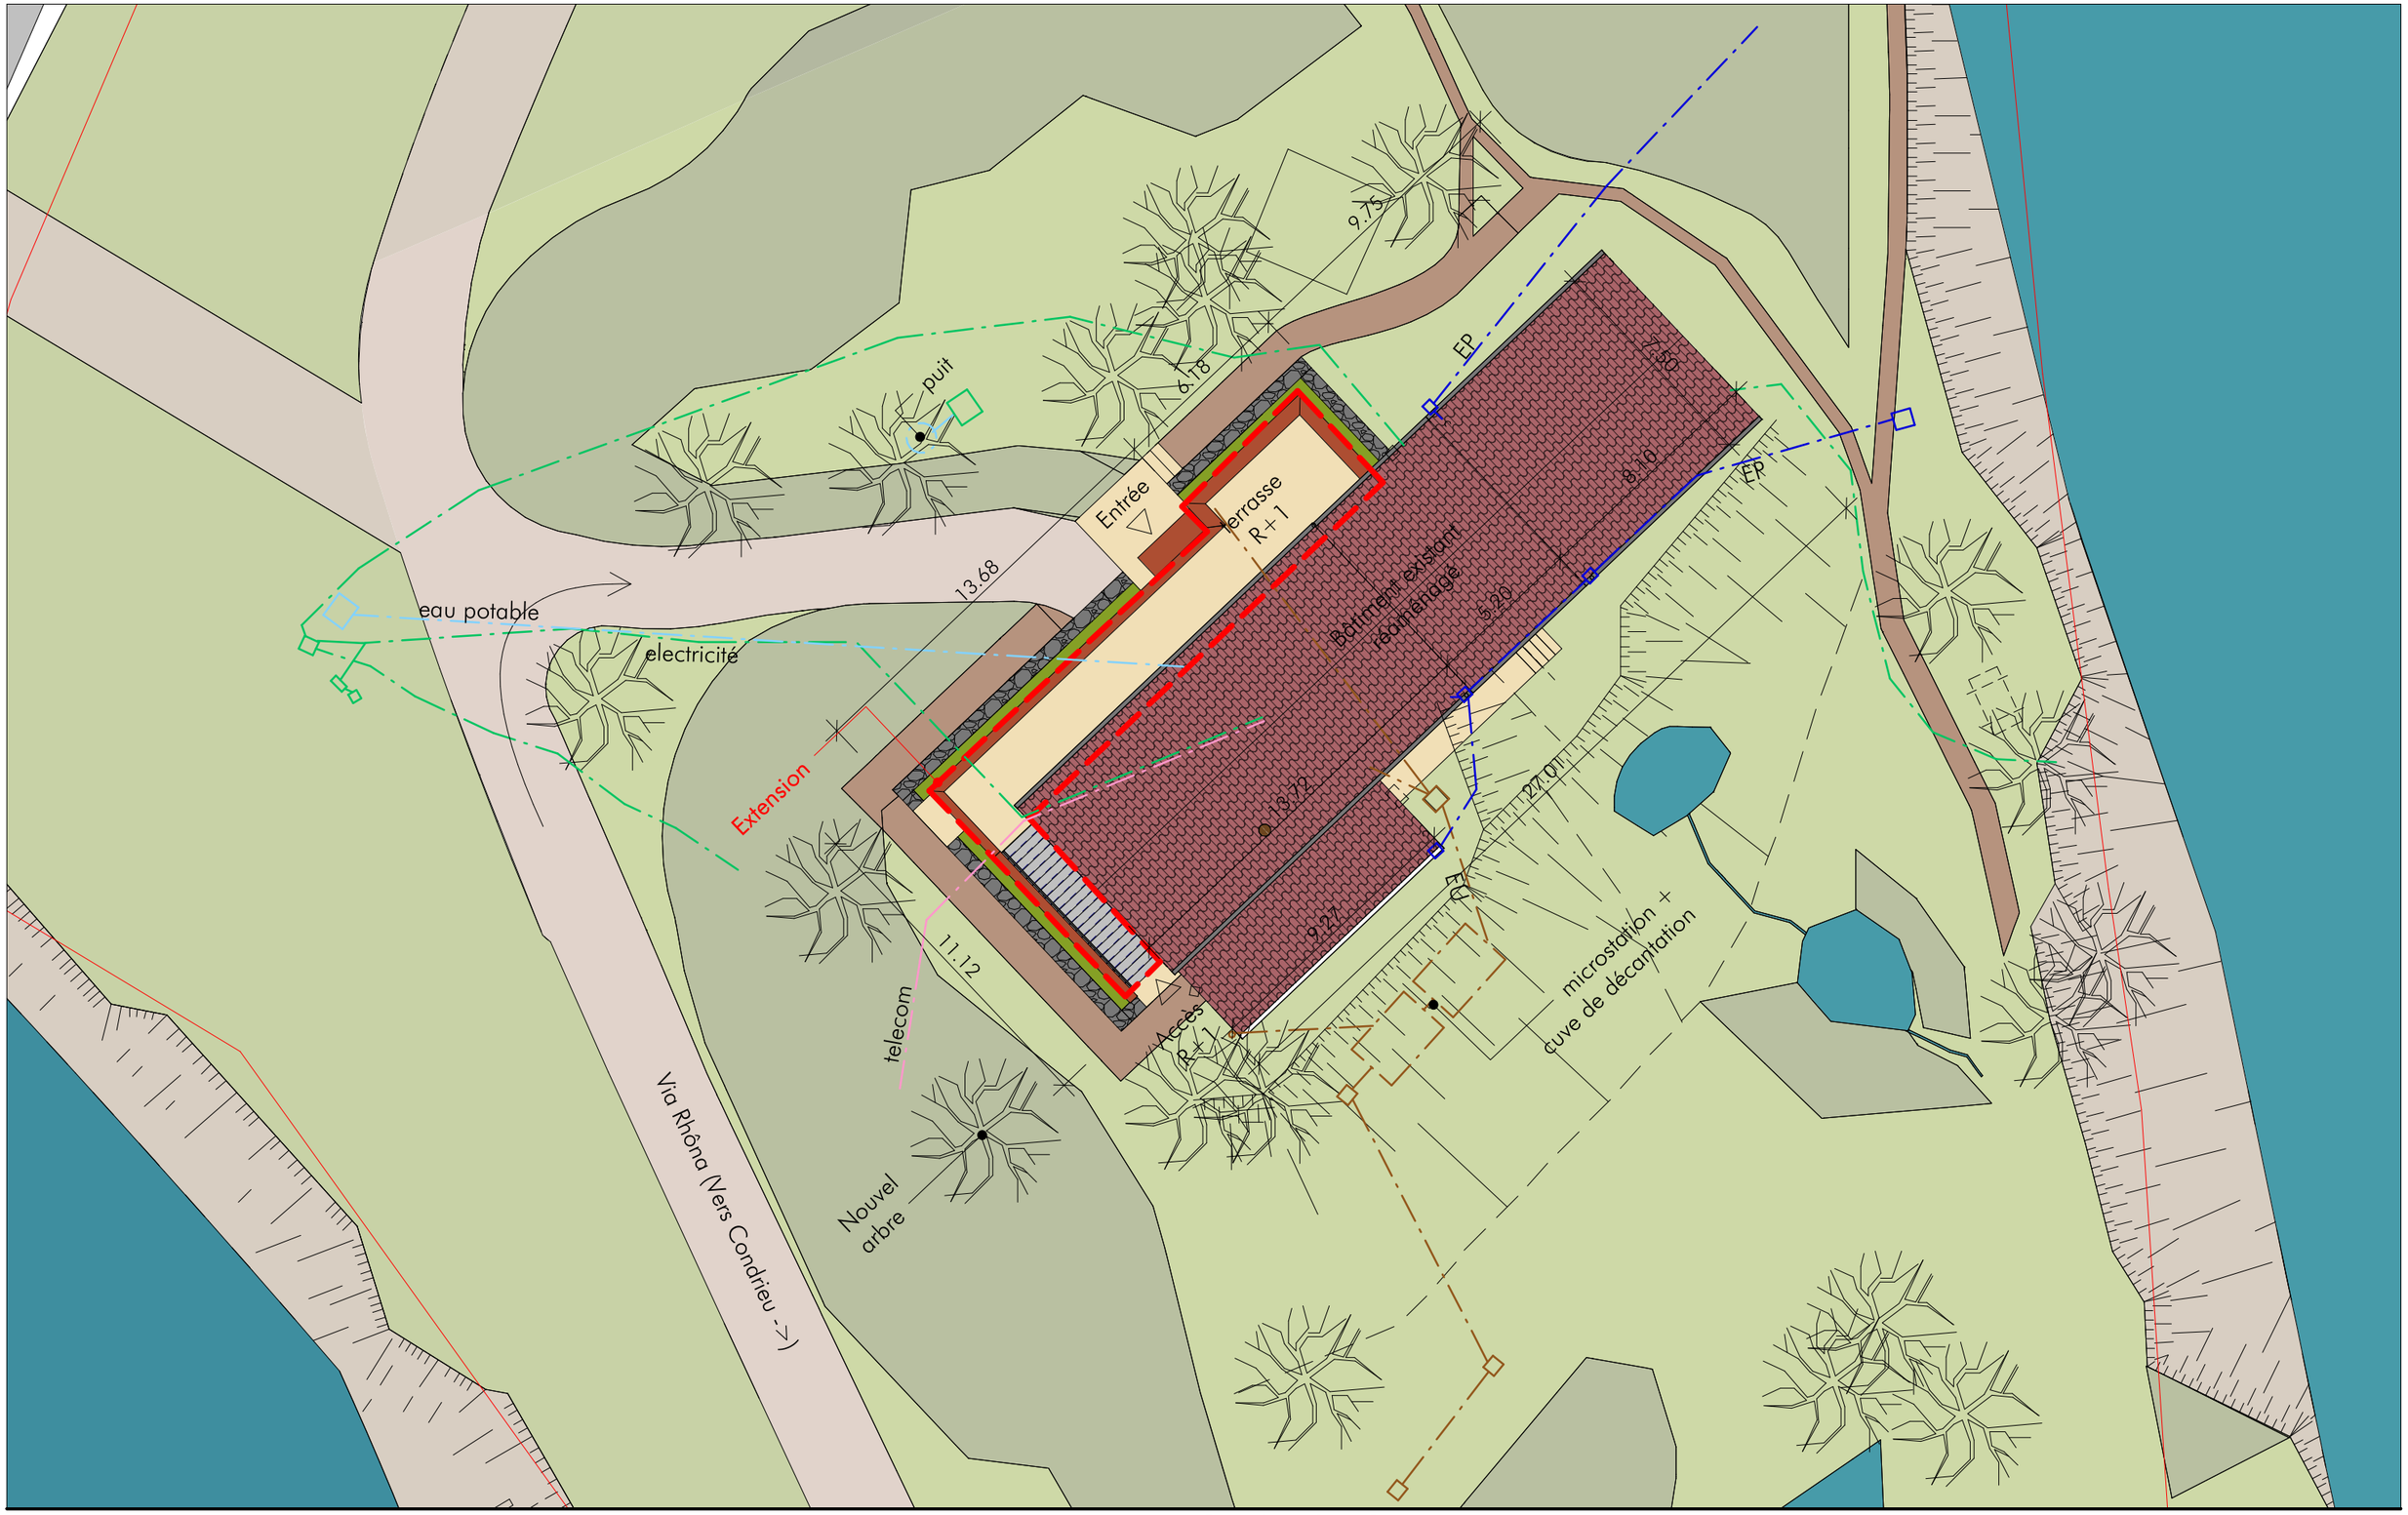


TABULARASA
ARCHITECTURE+URBANISME
124 AVENUE DE SAXE - 69003 - LYON
T : 04 78 60 36 97 - contact@tabularasa-architecte.fr

2003
B1.20

PROJET	Restructuration Centre d'Observation - Ile du Beurre
LIEU	1 route de Lyon, 69420 Tupin-et-Semons
M.O.	Département du Rhône
PHASE	PRO

TITRE	PROJET - Plan de masse
PL. N°	2003 | MOE | PRO | Plan | B1.20 | A
ECH.	1 : 200 @ A3
DATE	23/06/2021

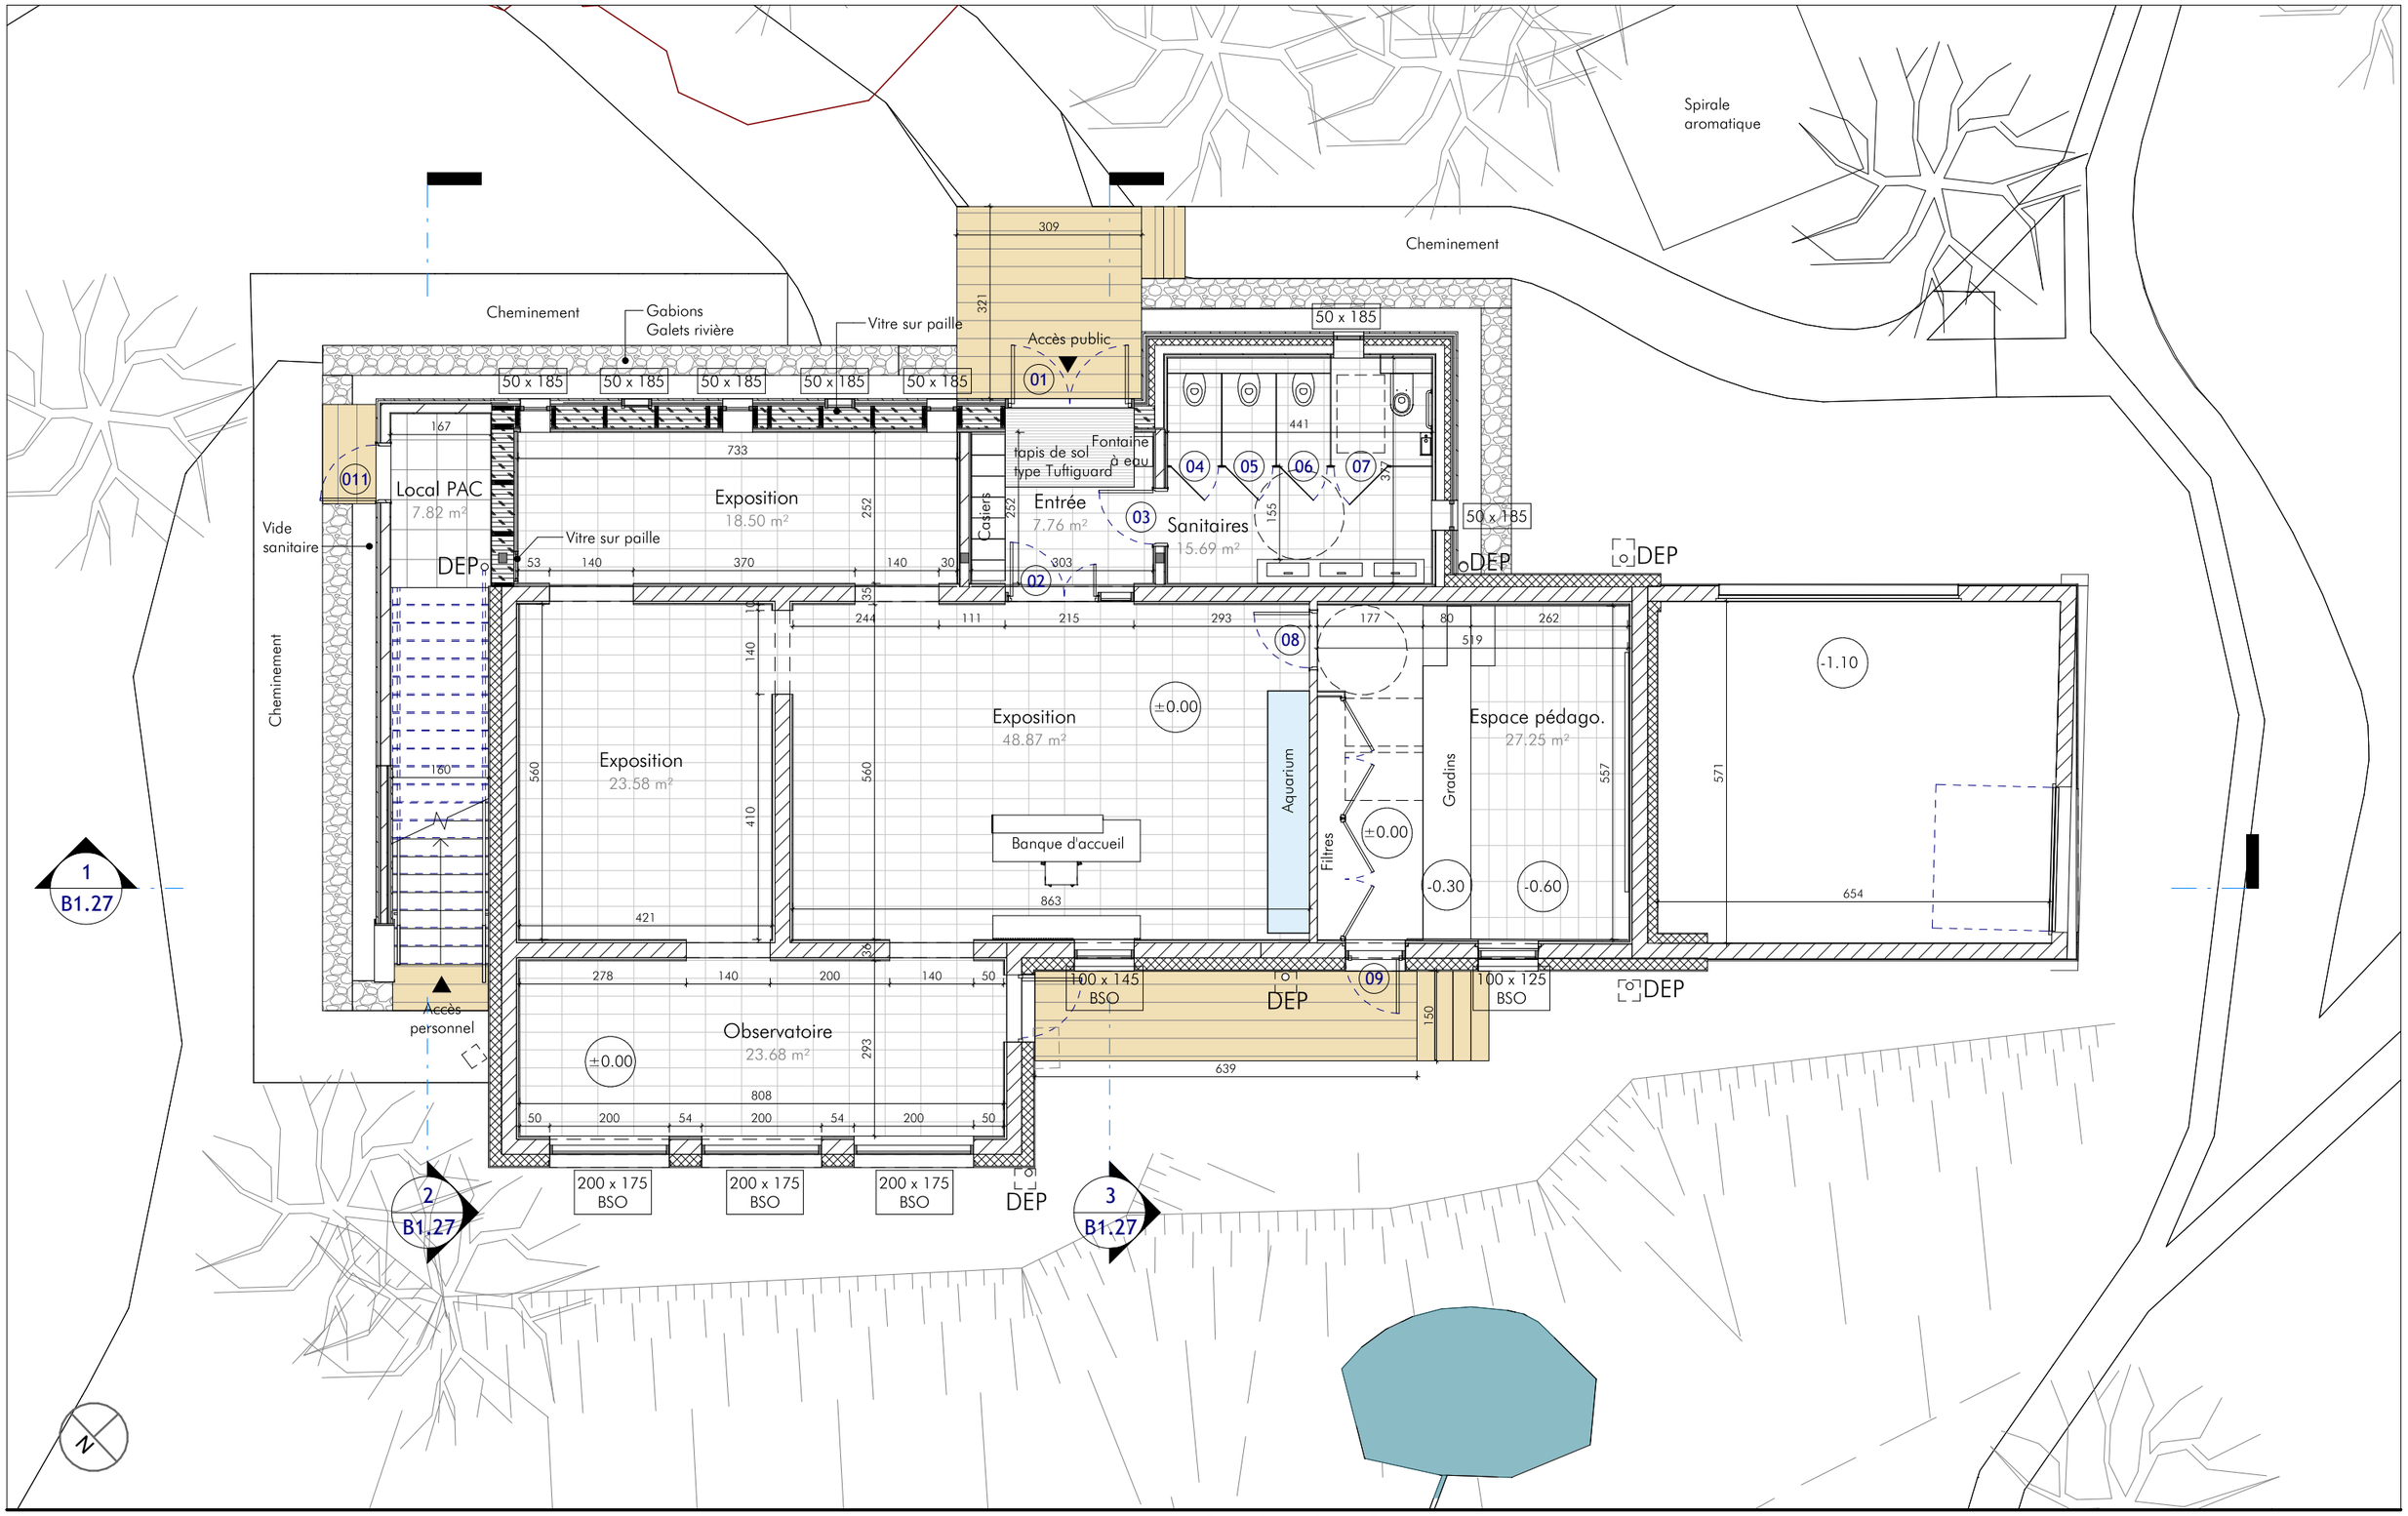


TABULA RASA
ARCHITECTURE + URBANISME
124 AVENUE DE SAXE - 69003 - LYON
T : 04 78 60 36 97 - contact@tabularasa-architecte.fr

2003
B1.21

PROJET	Restructuration Centre d'Observation - Ile du Beurre
LIEU	1 route de Lyon, 69420 Tupin-et-Semons
M.O.	Département du Rhône
PHASE	PRO


TITRE	PROJET - Plan RDC
PL. N°	2003 | MOE | PRO | Plan | B1.21 | A
ECH.	1 : 100 @ A3
DATE	23/06/2021

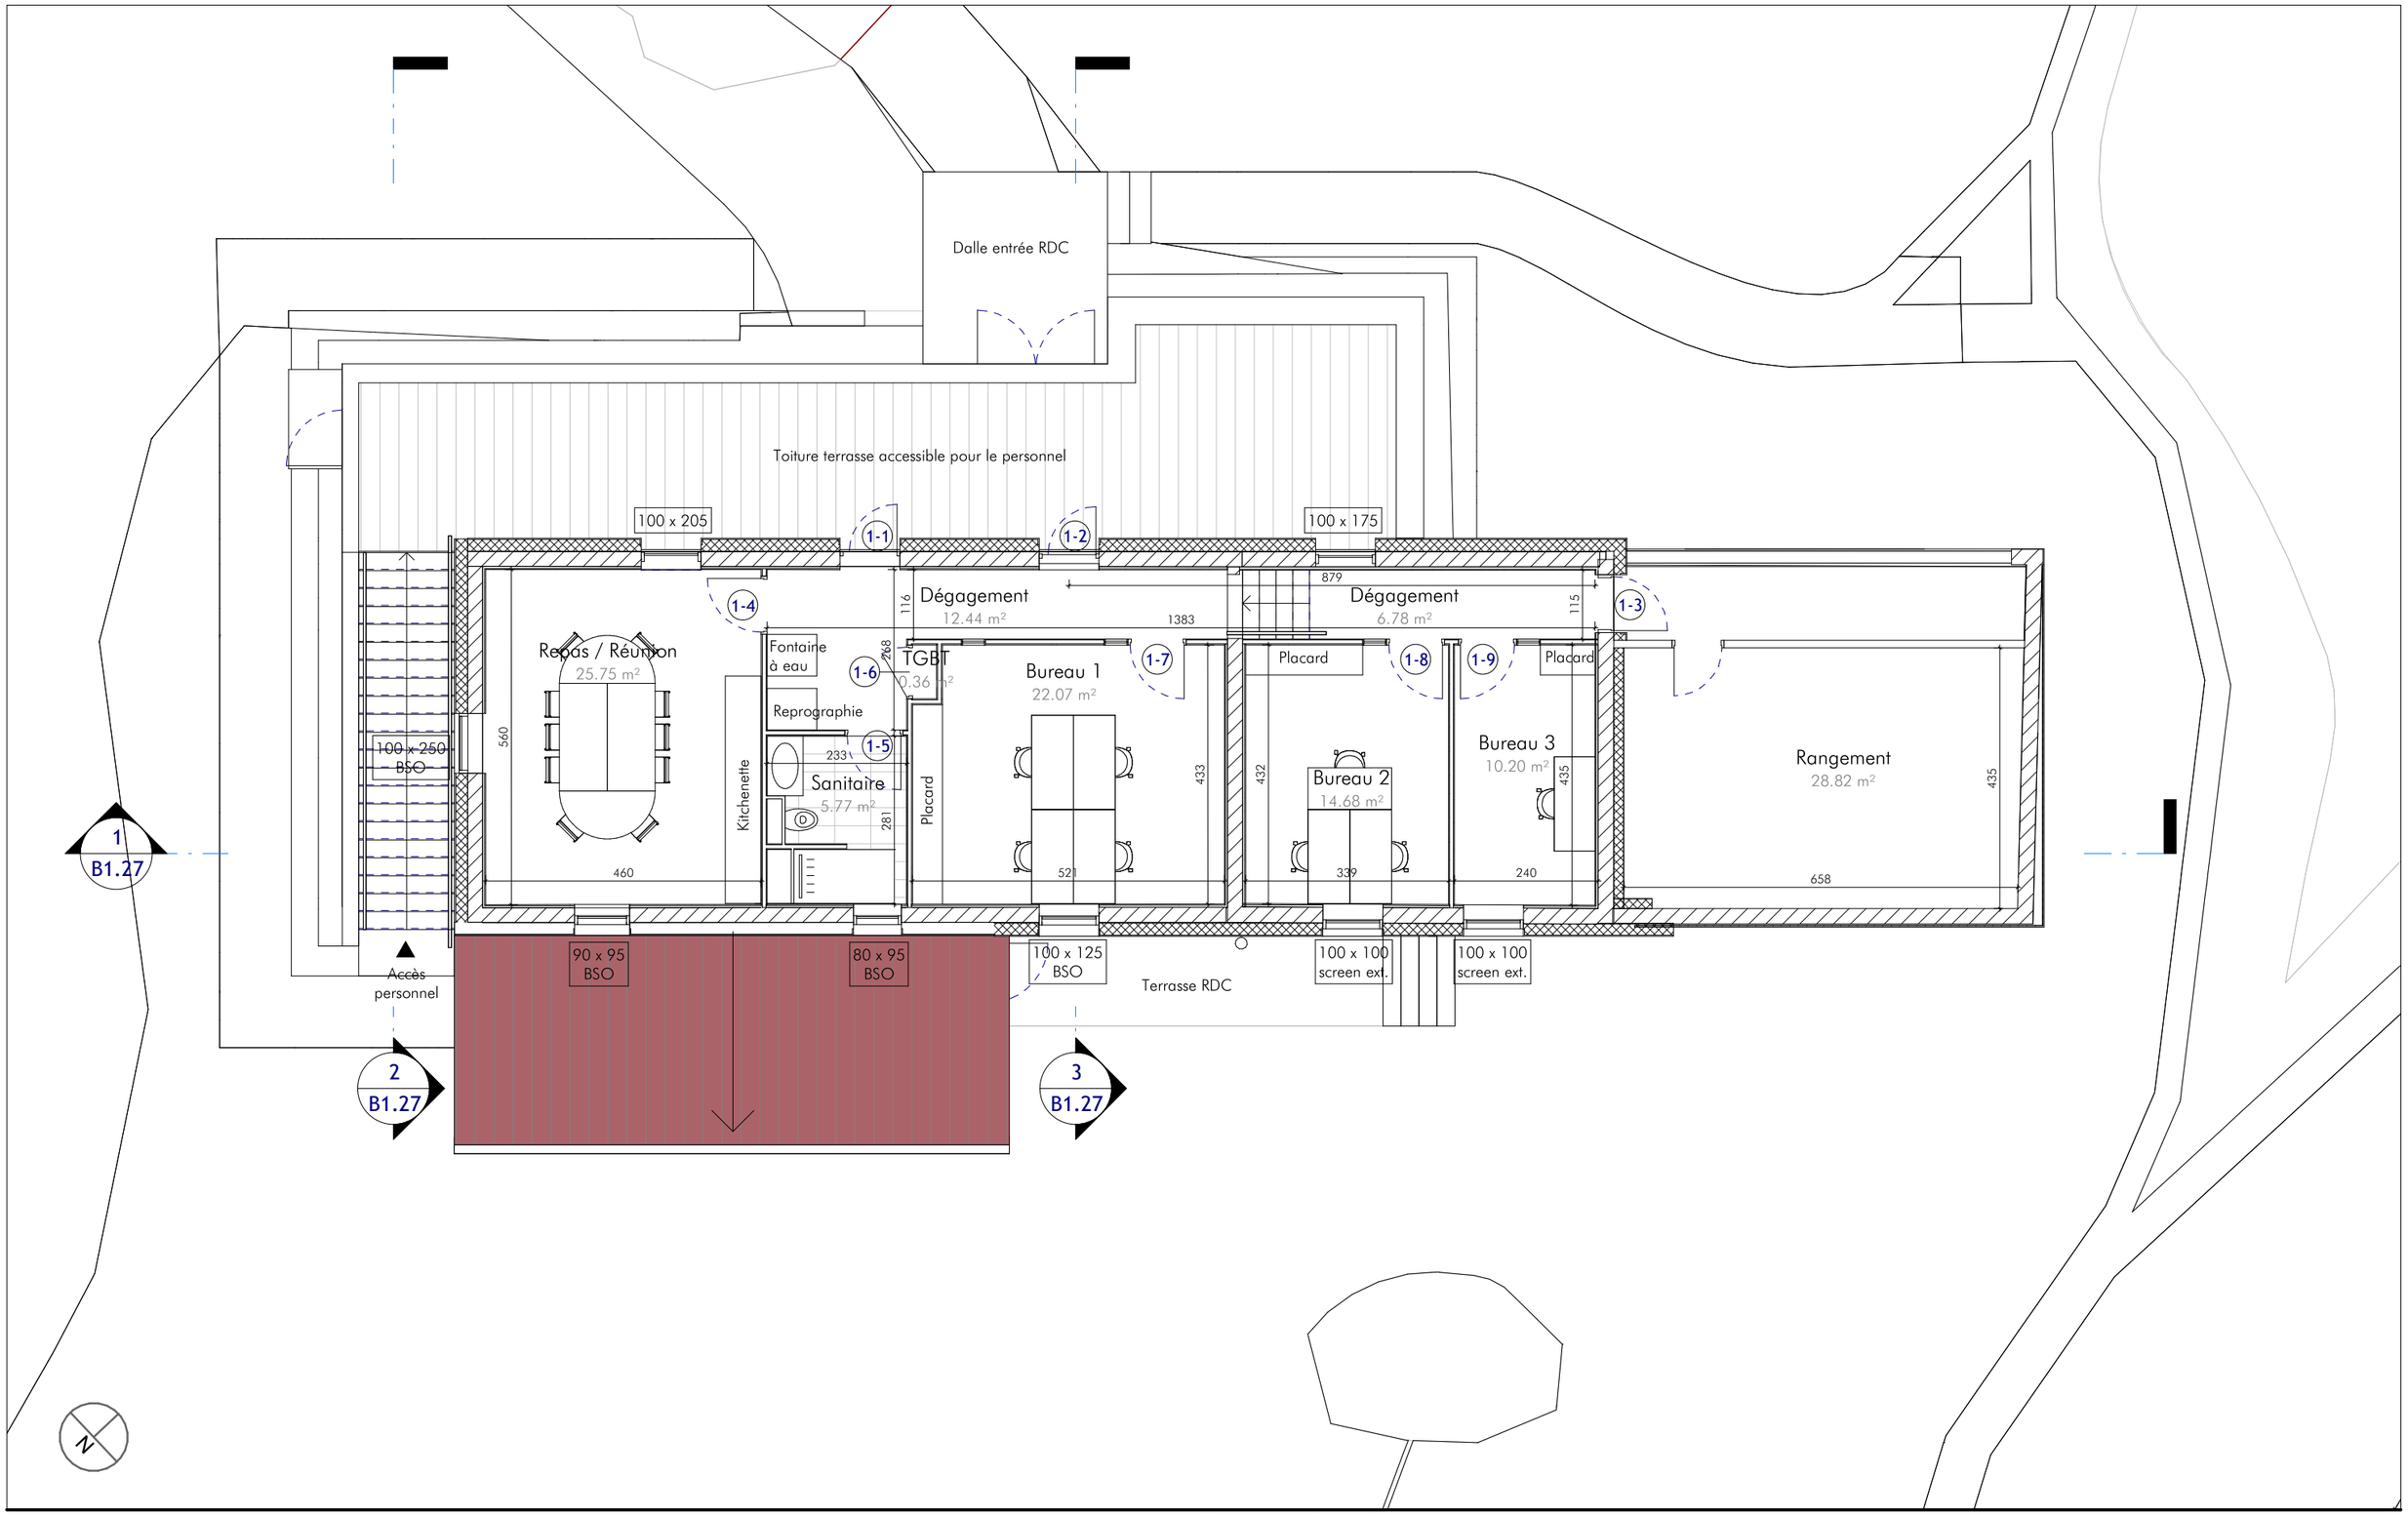

TABULA RASA
ARCHITECTURE + URBANISME
124 AVENUE DE SAXE - 69003 - LYON
T : 04 78 60 36 97 - contact@tabularasa-architecte.fr

2003
B1.22

PROJET	Restructuration Centre d'Observation - Ile du Beurre
LIEU	1 route de Lyon, 69420 Tupin-et-Semons
M.O.	Département du Rhône
PHASE	PRO
TITRE	PROJET - Plan R+1
PL. N°	2003 | MOE | PRO | Plan | B1.22 | A
ECH.	1 : 100 @ A3
DATE	23/06/2021

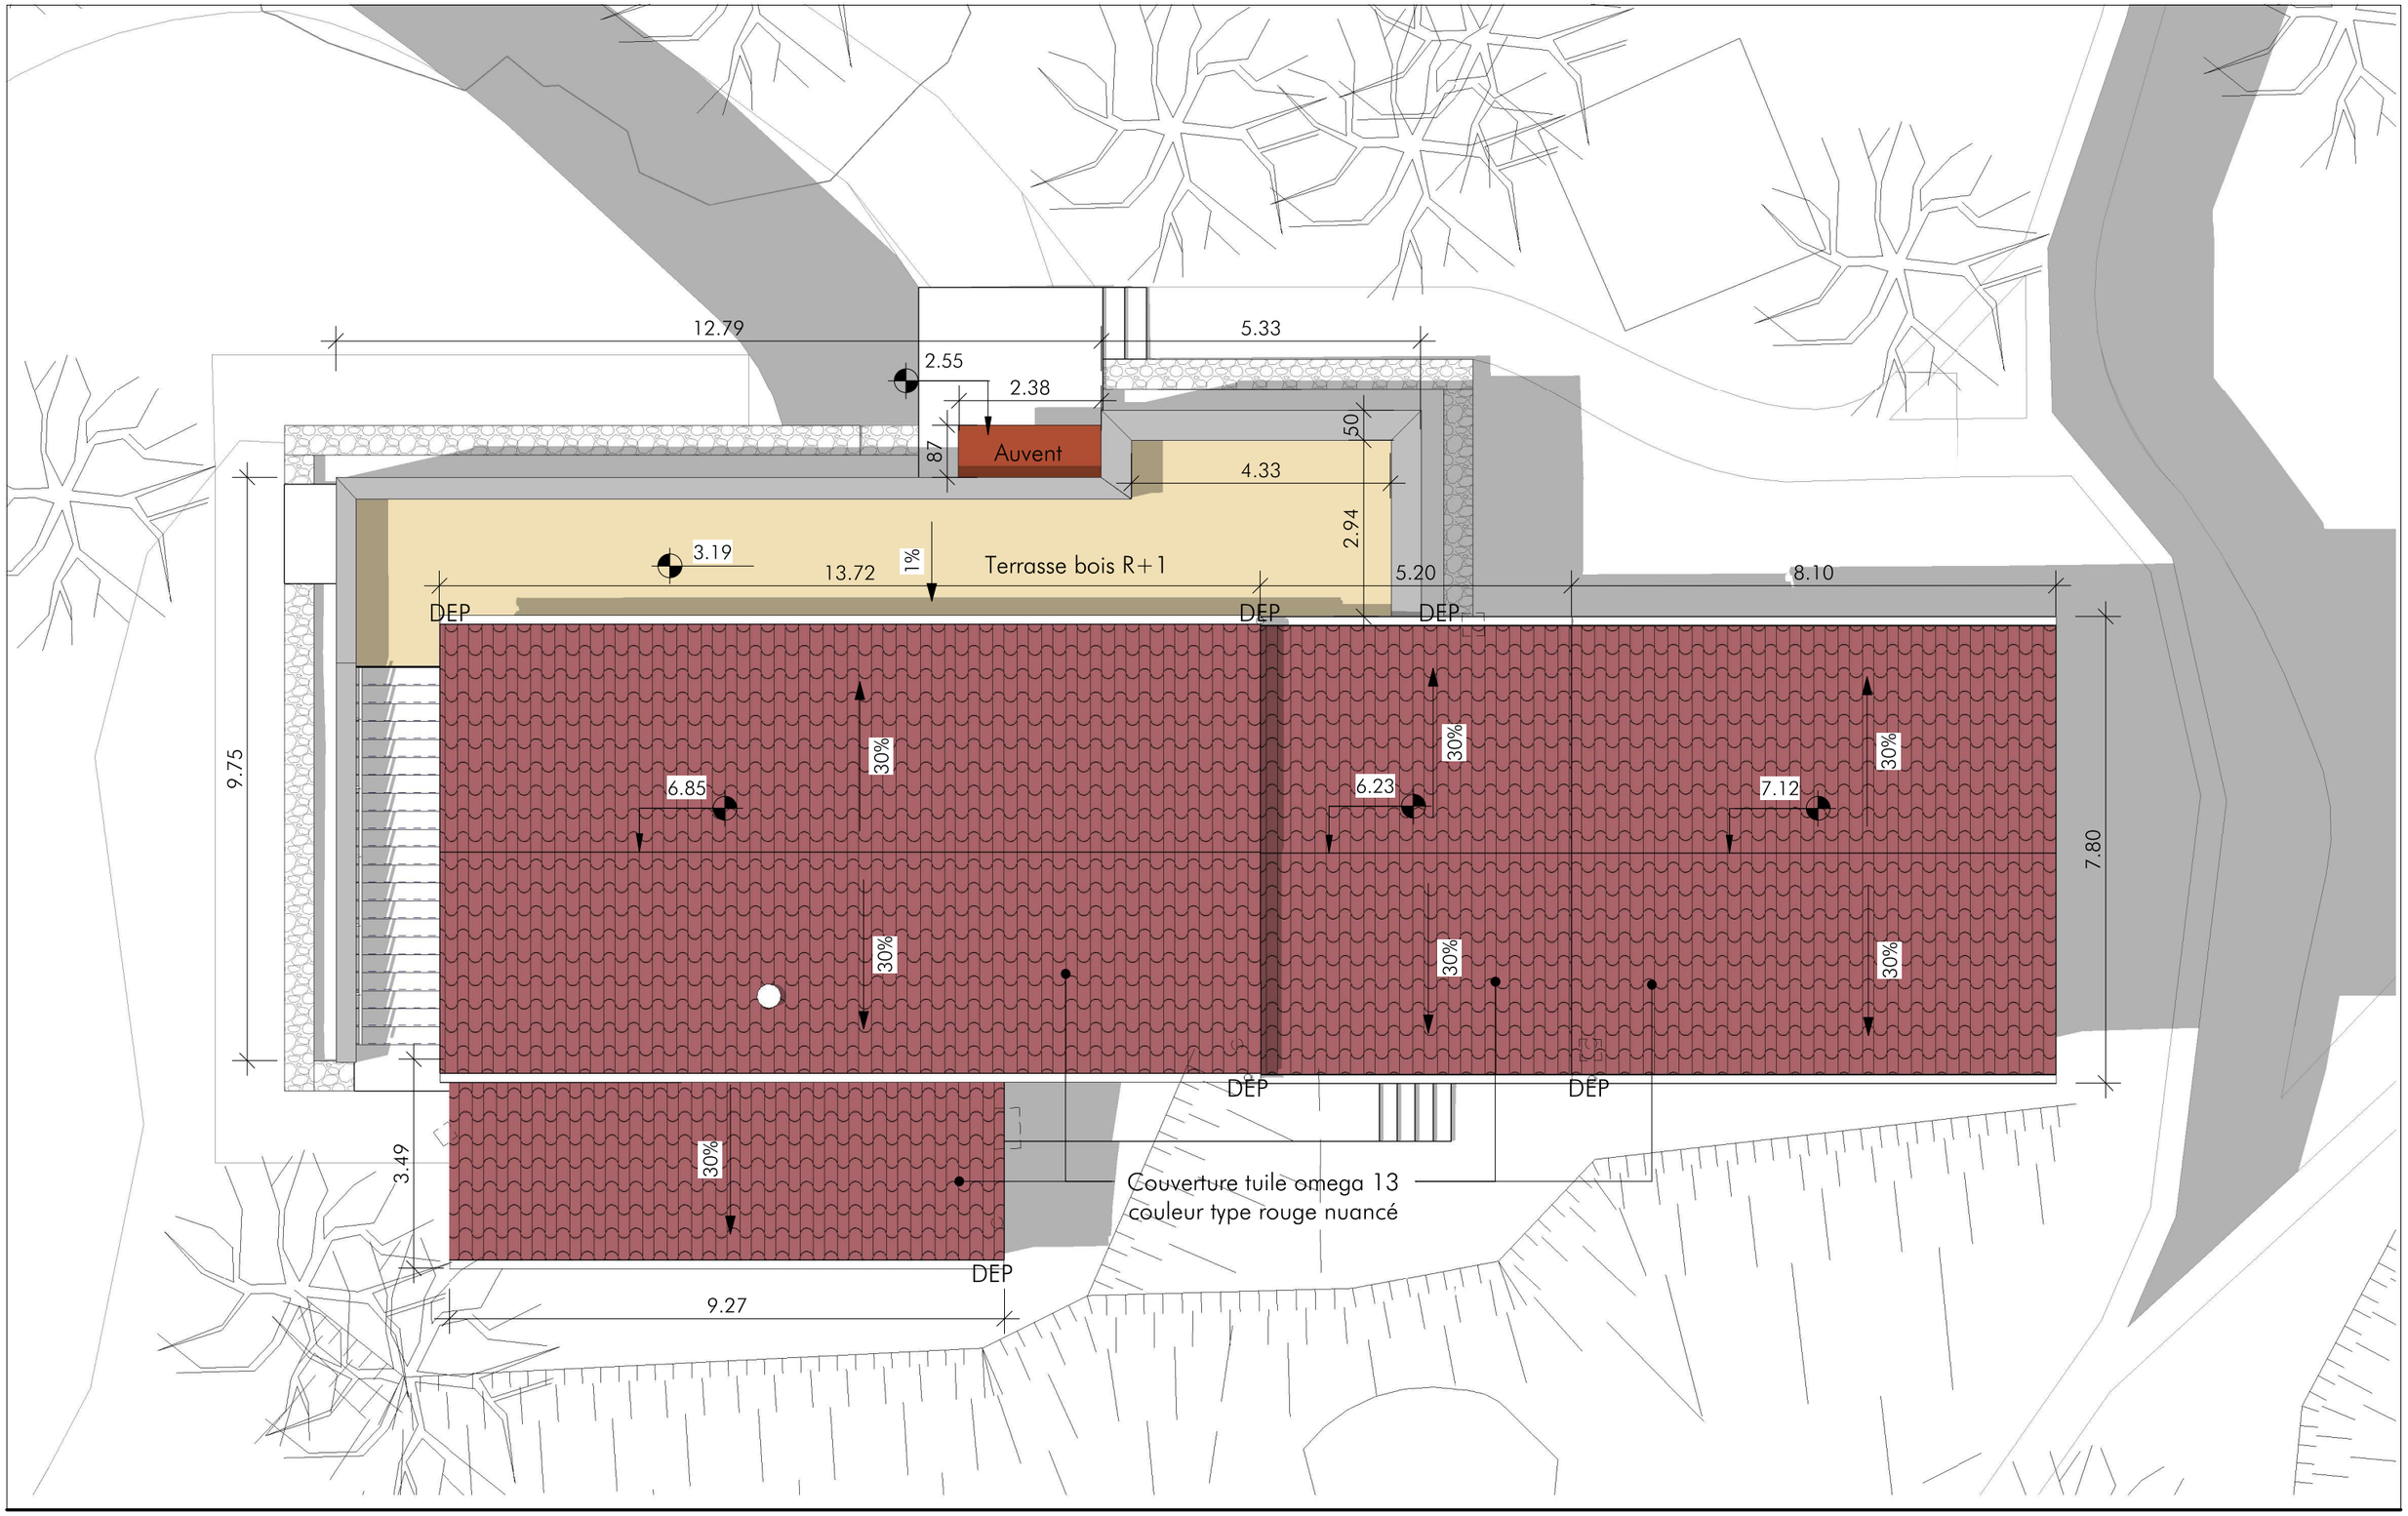


TABULA RASA
ARCHITECTURE + URBANISME
124 AVENUE DE SAXE - 69003 - LYON
T : 04 78 60 36 97 - contact@tabularasa-architecte.fr

2003
B1.23

PROJET	Restructuration Centre d'Observation - Ile du Beurre
LIEU	1 route de Lyon, 69420 Tupin-et-Semons
M.O.	Département du Rhône
PHASE	PRO


TITRE	PROJET - Plan toitures
PL. N°	2003 | MOE | PRO | Plan | B1.23 | A
ECH.	1 : 100 @ A3
DATE	23/06/2021

Plaque de plâtre perforée
sous rampant
type Createx R12/25
taux de perforation: 18.2%
αw=0.85

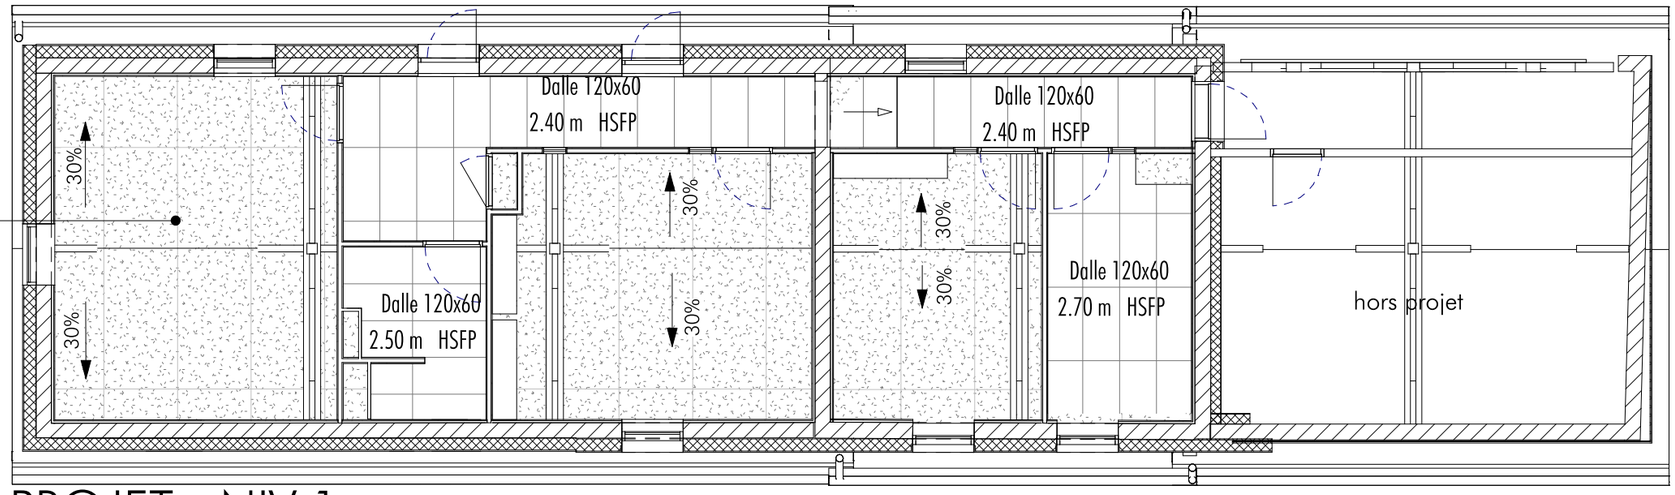

2 PROJET - NIV 1

1 : 100

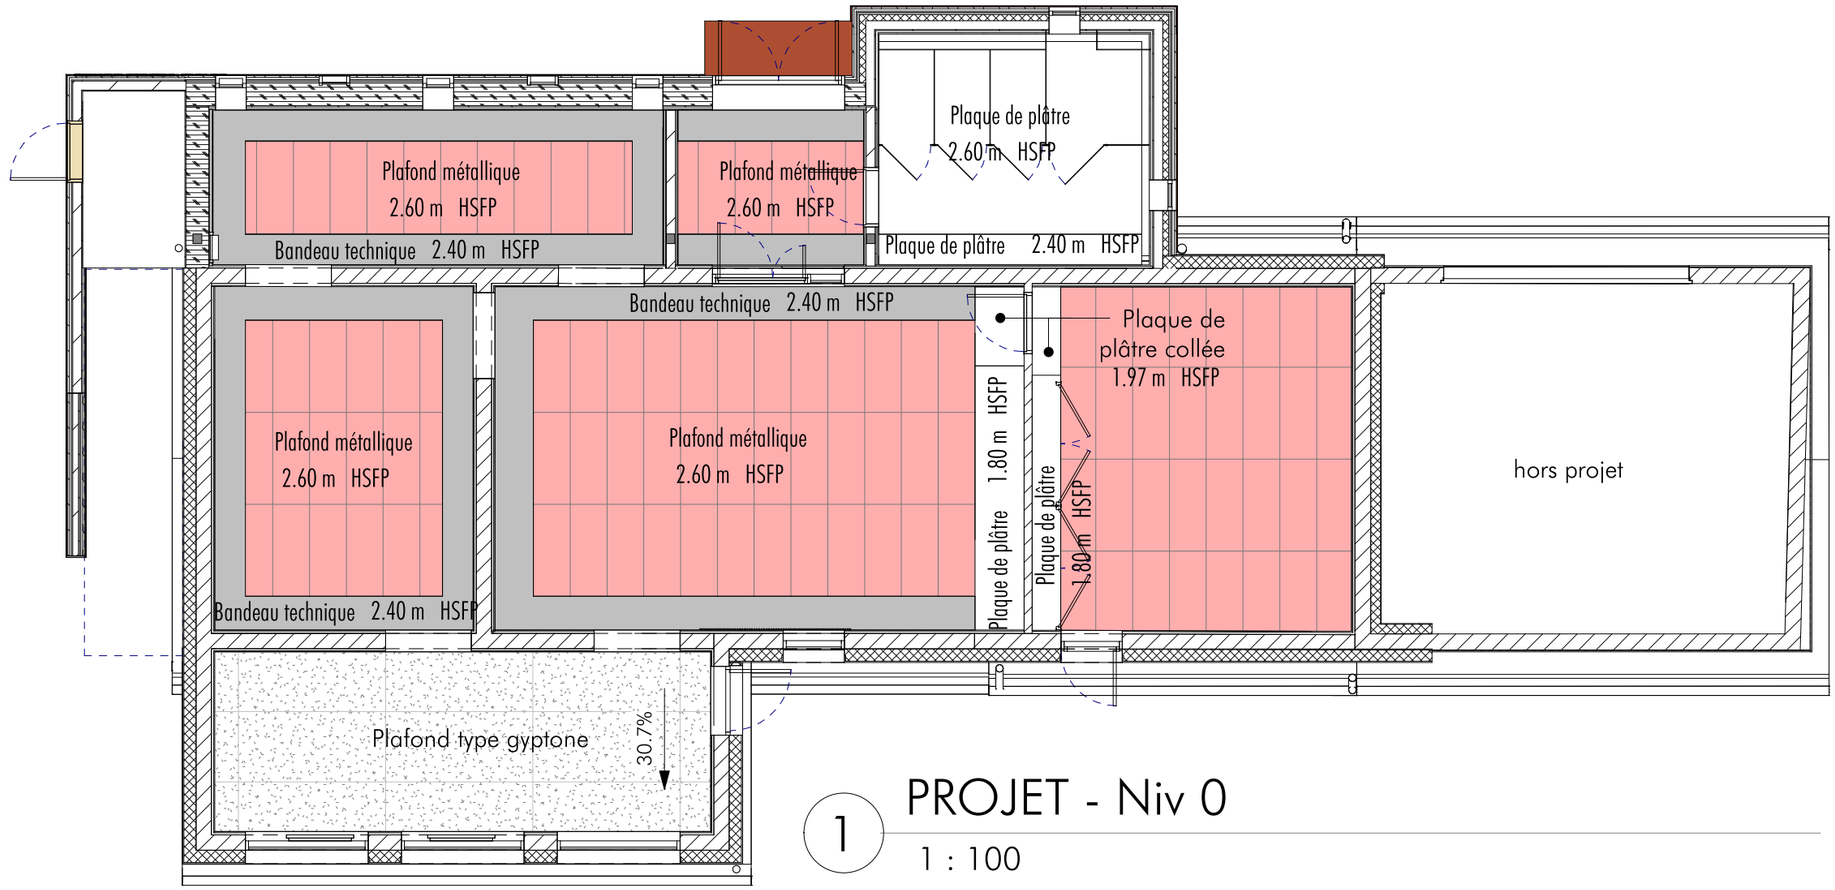

- Plafond métallique perforé
- Bandeau technique
- Plafond non démontable en plaque de plâtre
- Plafond plaque de plâtre perforée type Createx R12/25
- Plafond démontable 120x60

1 PROJET - Niv 0

1 : 100

TABULA RASA
ARCHITECTURE + URBANISME
124 AVENUE DE SAXE - 69003 - LYON
T : 04 78 60 36 97 - contact@tabularasa-architecte.fr

2003
B1.24

PROJET	Restructuration Centre d'Observation - Ile du Beurre
LIEU	1 route de Lyon, 69420 Tupin-et-Semons
M.O.	Département du Rhône
PHASE	PRO
TITRE	PROJET - Plafonds
PL. N°	2003 | MOE | PRO | Plan | B1.24 | A
ECH.	1 : 100 @ A3
DATE	23/06/2021



1 Projet_Elévation Nord

1 : 100



2 Projet_Elévation Sud


1 : 100

TABULA RASA
ARCHITECTURE+URBANISME
124 AVENUE DE SAXE - 69003 - LYON
T : 04 78 60 36 97 - contact@tabularasa-architecte.fr

2003
B1.25


PROJET	Restructuration Centre d'Observation - Ile du Beurre
LIEU	1 route de Lyon, 69420 Tupin-et-Semons
M.O.	Département du Rhône
PHASE	PRO

TITRE	PROJET - Elévations 1
PL. N°	2003 | MOE | PRO | Elev. | B1.25 | A
ECH.	1 : 100 @ A3
DATE	23/06/2021

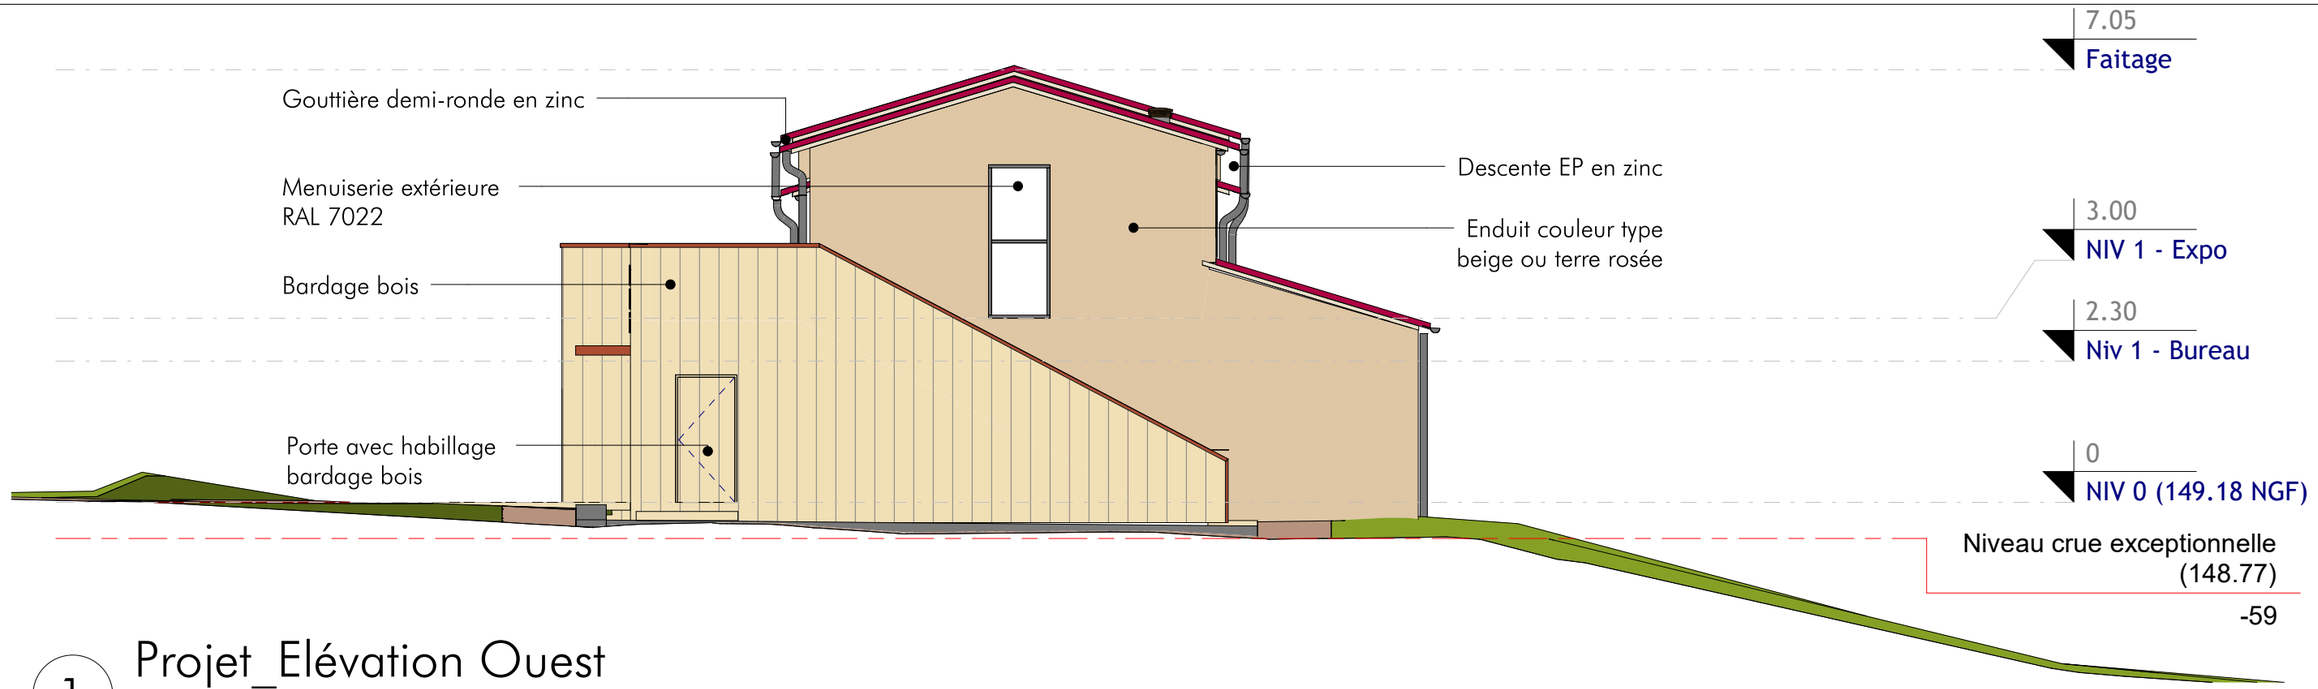

1 Projet_Elévation Ouest

1 : 100

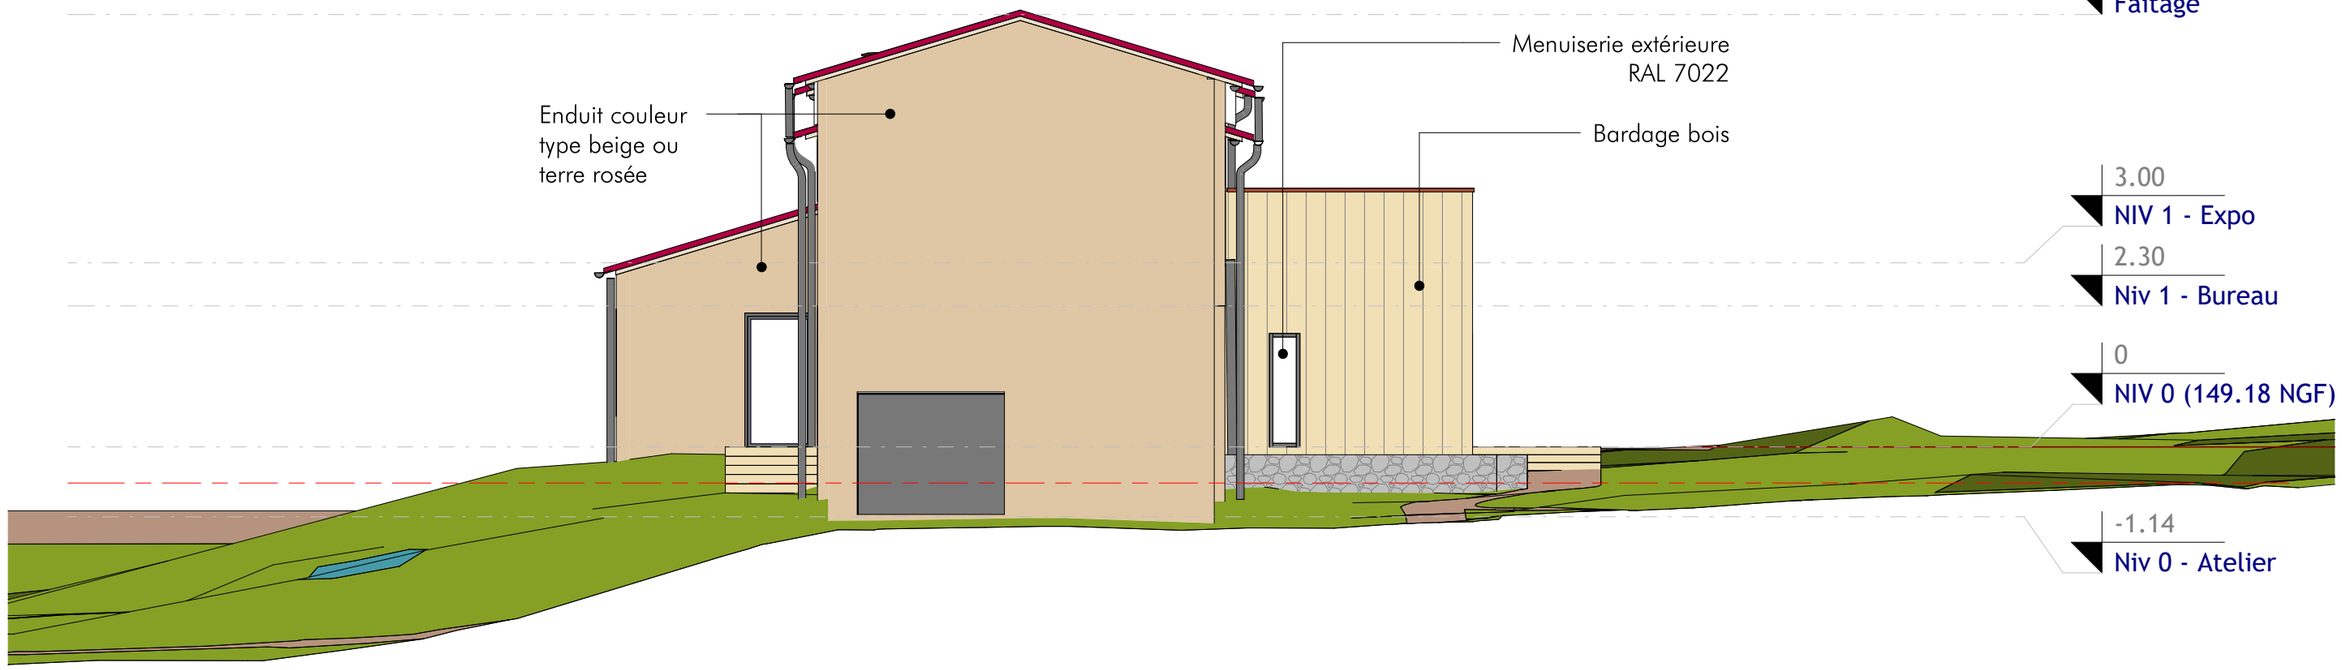

2 Projet_Elévation Est


1 : 100

TABULA RASA
ARCHITECTURE + URBANISME
124 AVENUE DE SAXE - 69003 - LYON
T : 04 78 60 36 97 - contact@tabularasa-architecte.fr

2003
B1.26


PROJET	Restructuration Centre d'Observation - Ile du Beurre
LIEU	1 route de Lyon, 69420 Tupin-et-Semons
M.O.	Département du Rhône
PHASE	PRO

TITRE	PROJET - Elévations 2
PL. N°	2003 | MOE | PRO | Elev. | B1.26 | A
ECH.	1 : 100 @ A3
DATE	23/06/2021

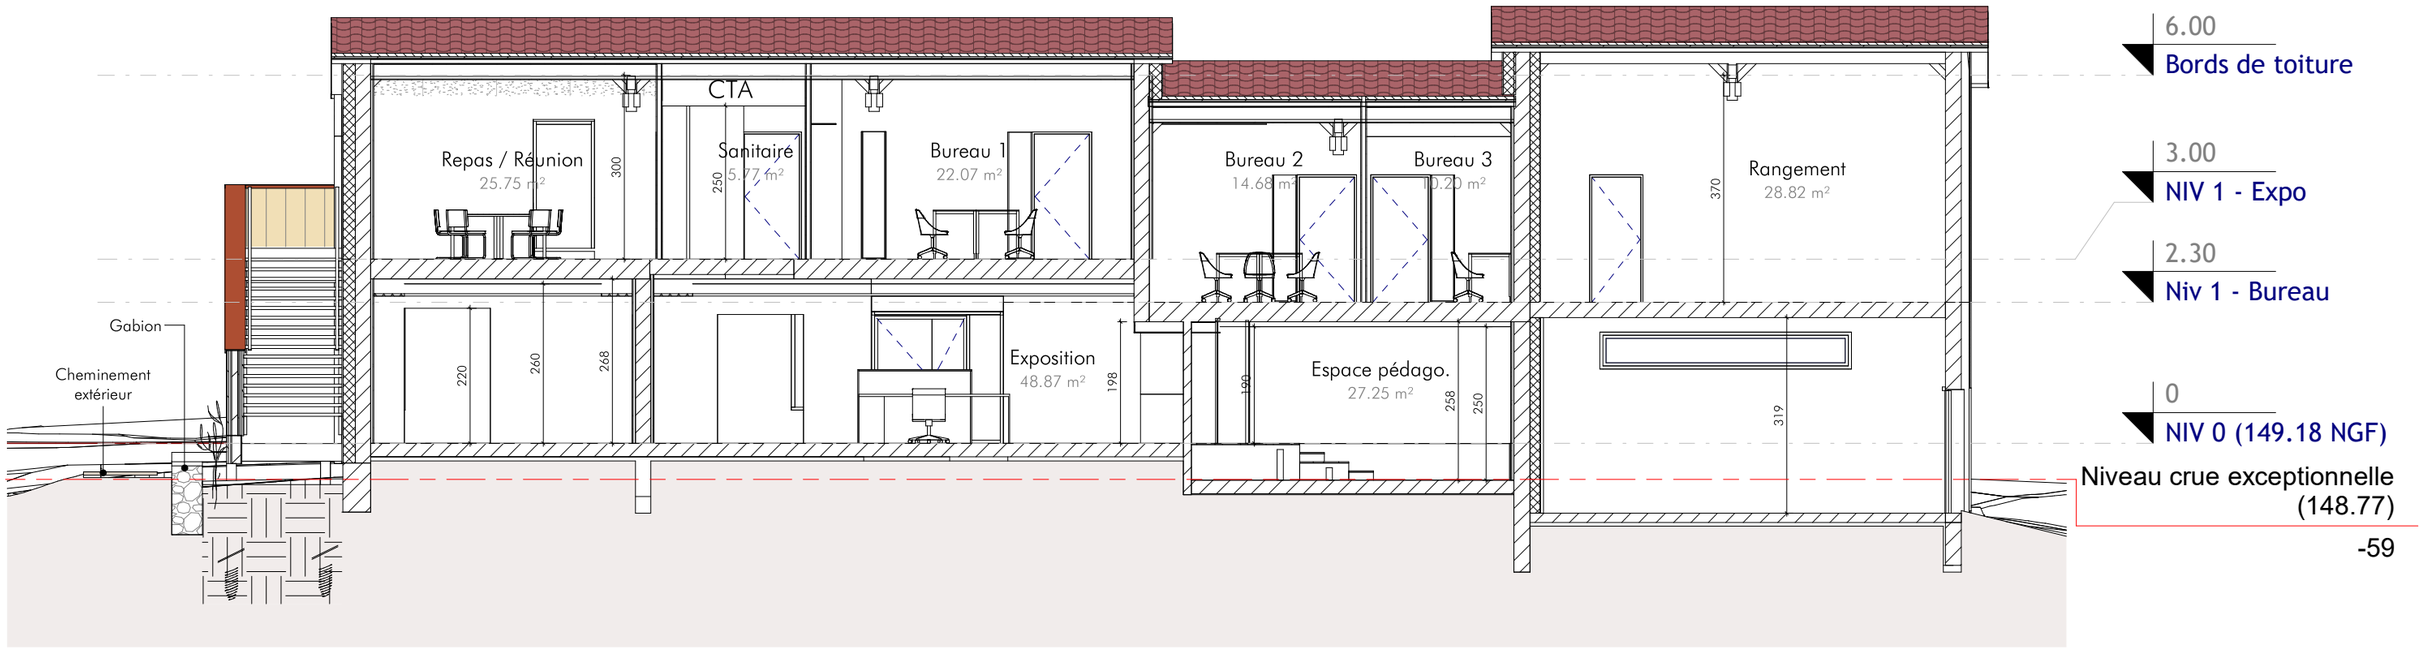


1 PROJET - Coupe longitudinale

1 : 100

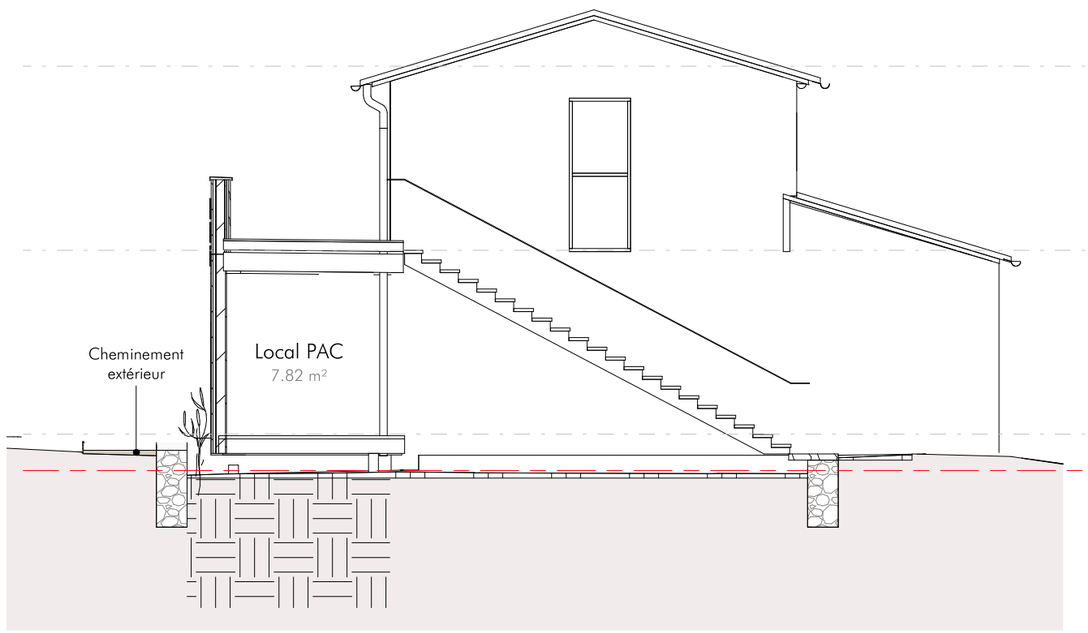

2 PROJET - Coupe transversale escaliers

1 : 100

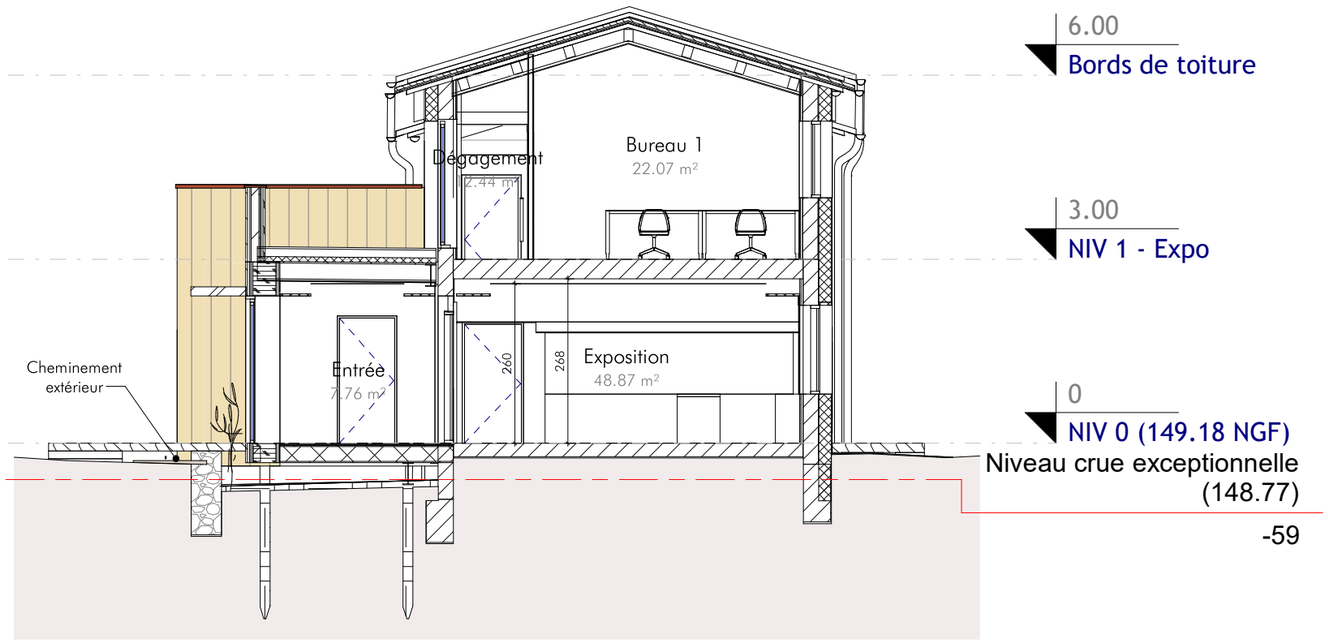

3 PROJET - Coupe transversale entrée

1 : 100

TABULA RASA
ARCHITECTURE + URBANISME
124 AVENUE DE SAXE - 69003 - LYON
T : 04 78 60 36 97 - contact@tabularasa-architecte.fr

2003
B1.27

PROJET	Restructuration Centre d'Observation - Ile du Beurre
LIEU	1 route de Lyon, 69420 Tupin-et-Semons
M.O.	Département du Rhône
PHASE	PRO

TITRE	PROJET - Coupes
PL. N°	2003 | MOE | PRO | Coup | B1.27 | A
ECH.	1 : 100 @ A3
DATE	23/06/2021



Vue 1 - Vue sur l'entrée principale depuis le cheminement d'entrée nord-ouest



Vue 2 - Vue sur l'angle ouest



Vue 3 - Aperçu rapproché des fenêtres sur paille



Vue 4 - Façade sud-ouest et accès personnel

TABULA RASA
ARCHITECTURE + URBANISME
124 AVENUE DE SAXE - 69003 - LYON
T : 04 78 60 36 97 - contact@tabularasa-architecte.fr

2003
B1.28

PROJET	Restructuration Centre d'Observation - Ile du Beurre
LIEU	1 route de Lyon, 69420 Tupin-et-Semons
M.O.	Département du Rhône
PHASE	PRO

TITRE	PROJET - Perspectives
PL. N°	2003 | MOE | PRO | Pers. | B1.28 | A
ECH.	@ A3
DATE	23/06/2021

2003 Restructuration Centre d'Observation - Ile du Beurre

B2 Carnet de détails PRO

23/06/2021



2003 Restructuration Centre d'Observation - Ile du Beurre

B2.00 Sommaire


PRO

23/06/2021

B2.01	Repérage parois RDC
B2.02	Repérage parois R+1
B2.03	Mur paille + Bardage bois
B2.04	Mur paille sans bardage
B2.05	MOB extérieur isolé
B2.06	MOB + bardage bois
B2.07	MOB + bardage 1 face
B2.08	Mur MOB intérieur
B2.09	Mur existant extérieur + isolation
B2.10	Mur existant extérieur + enduit
B2.11	Murs intérieurs
B2.12	Toiture
B2.13	Jonction existant et extension
B2.14	Existant et Terrasse
B2.15	Fenêtre mur paille
B2.16	Détail fenêtre et BSO
B2.17	Escalier
B2.18	Plafonds
B2.19	Espace pédagogique
B2.20	Accueil
B2.21	Aménagement extérieur
B2.22	RDC_Finitions intérieures
B2.23	R+1-Finitions intérieures

LEGENDE PAROIS TYPES

- Mur gabion
- Mur paille + bardage bois
- Mur paille sans bardage
- MOB extérieur isolant fibre de bois
- MOB intérieur
- MOB + bardage bois
- MOB acrotère épaisse
- MOB + bardage 1 face
- Mur extérieur existant + isolation
- Mur extérieur existant + enduit
- Mur existant intérieur + doublage
- Mur existant intérieur + isolant
- Cloison

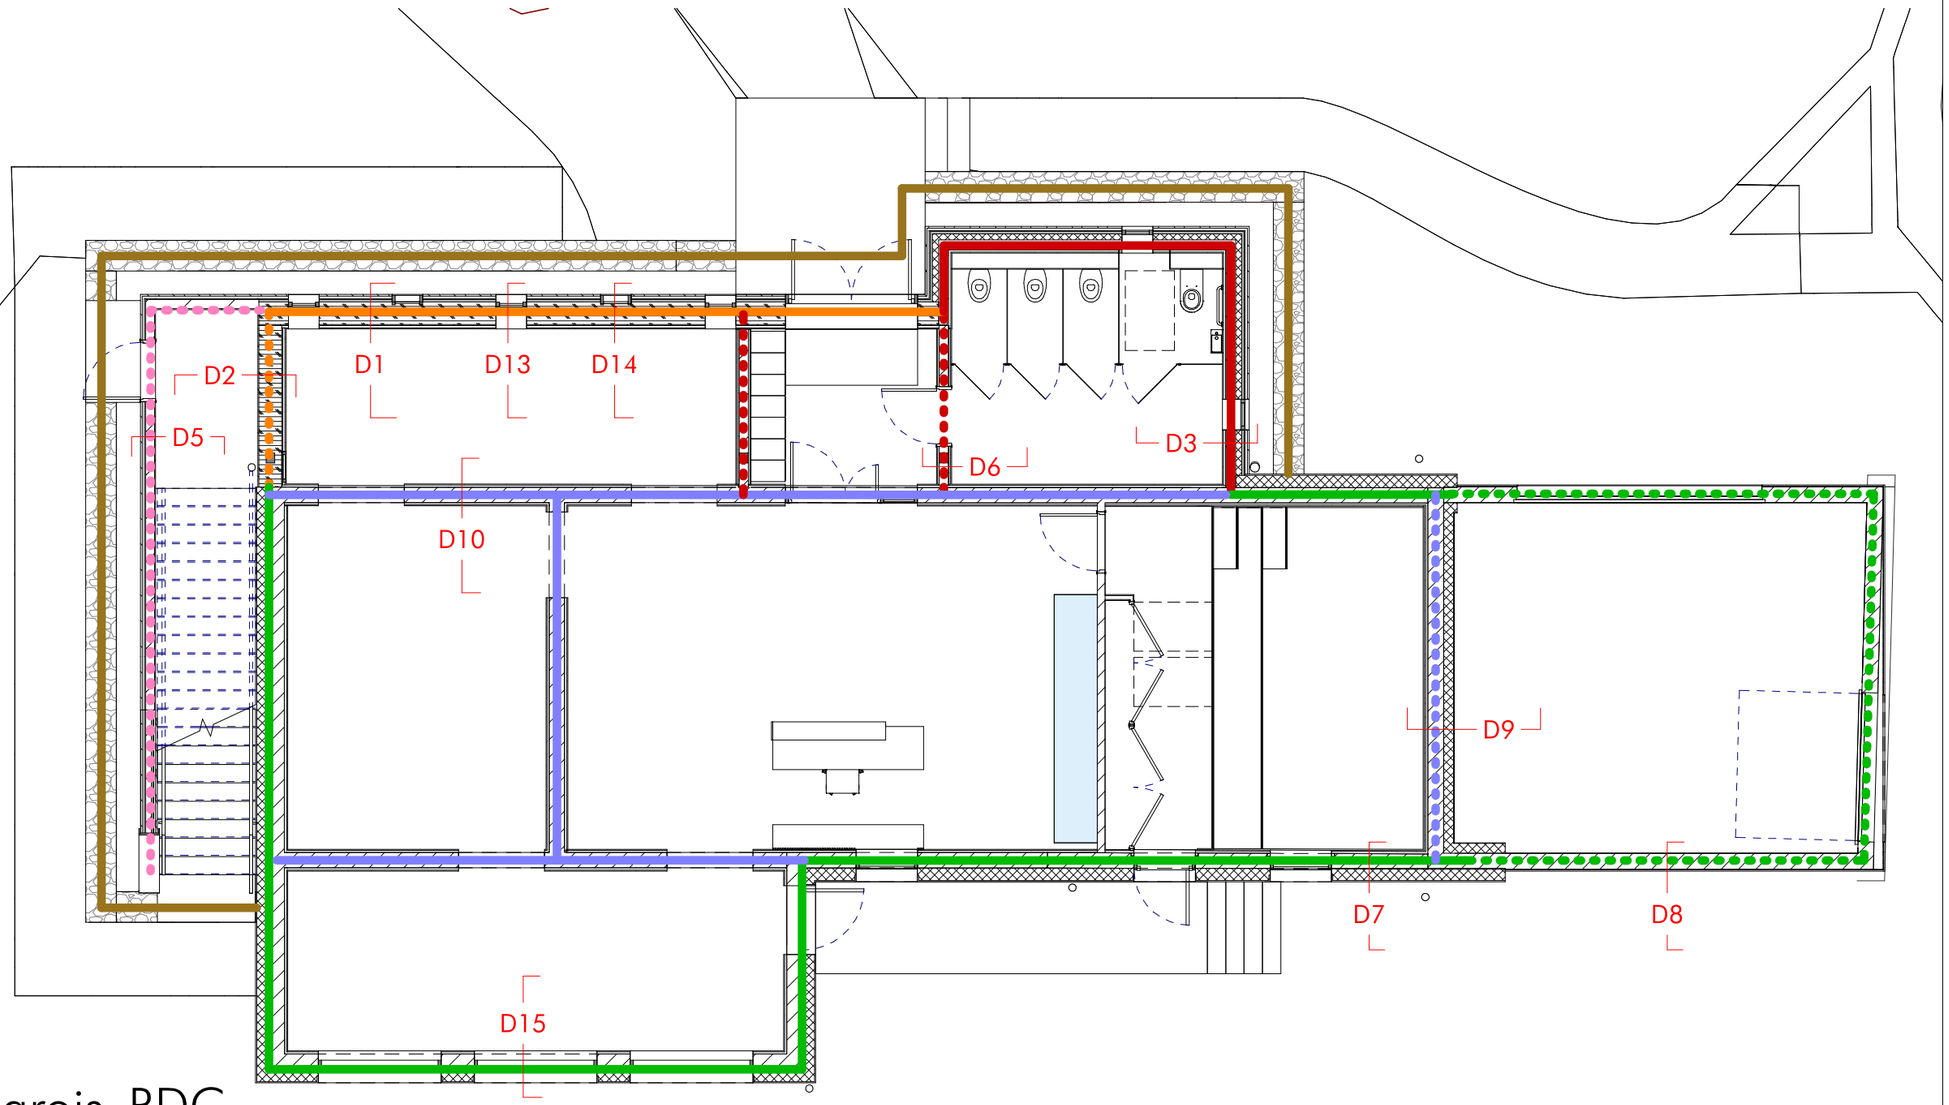

1 Repérage parois_RDC

1 : 100


TABULARASA
ARCHITECTURE+URBANISME
124 AVENUE DE SAXE - 69003 - LYON
T : 04 78 60 36 97 - contact@tabularasa-architecte.fr

2003
B2.01

PROJET	Restructuration Centre d'Observation - Ile du Beurre
LIEU	1 route de Lyon, 69420 Tupin-et-Semons
M.O.	Département du Rhône
PHASE	PRO
TITRE	Repérage parois RDC
PL. N°	2003 | MOE | PRO | Détail | B2.01 | A
ECH.	1 : 100 @ A3
DATE	23/06/2021

LEGENDE PAROIS TYPES

- Mur gabion
- Mur paille + bardage bois
- Mur paille sans bardage
- MOB extérieur isolant fibre de bois
- MOB intérieur
- MOB + bardage bois
- MOB acrotère épaisse
- MOB + bardage 1 face
- Mur extérieur existant + isolation
- Mur extérieur existant + enduit
- Mur existant intérieur + doublage
- Mur existant intérieur + isolant
- Cloison

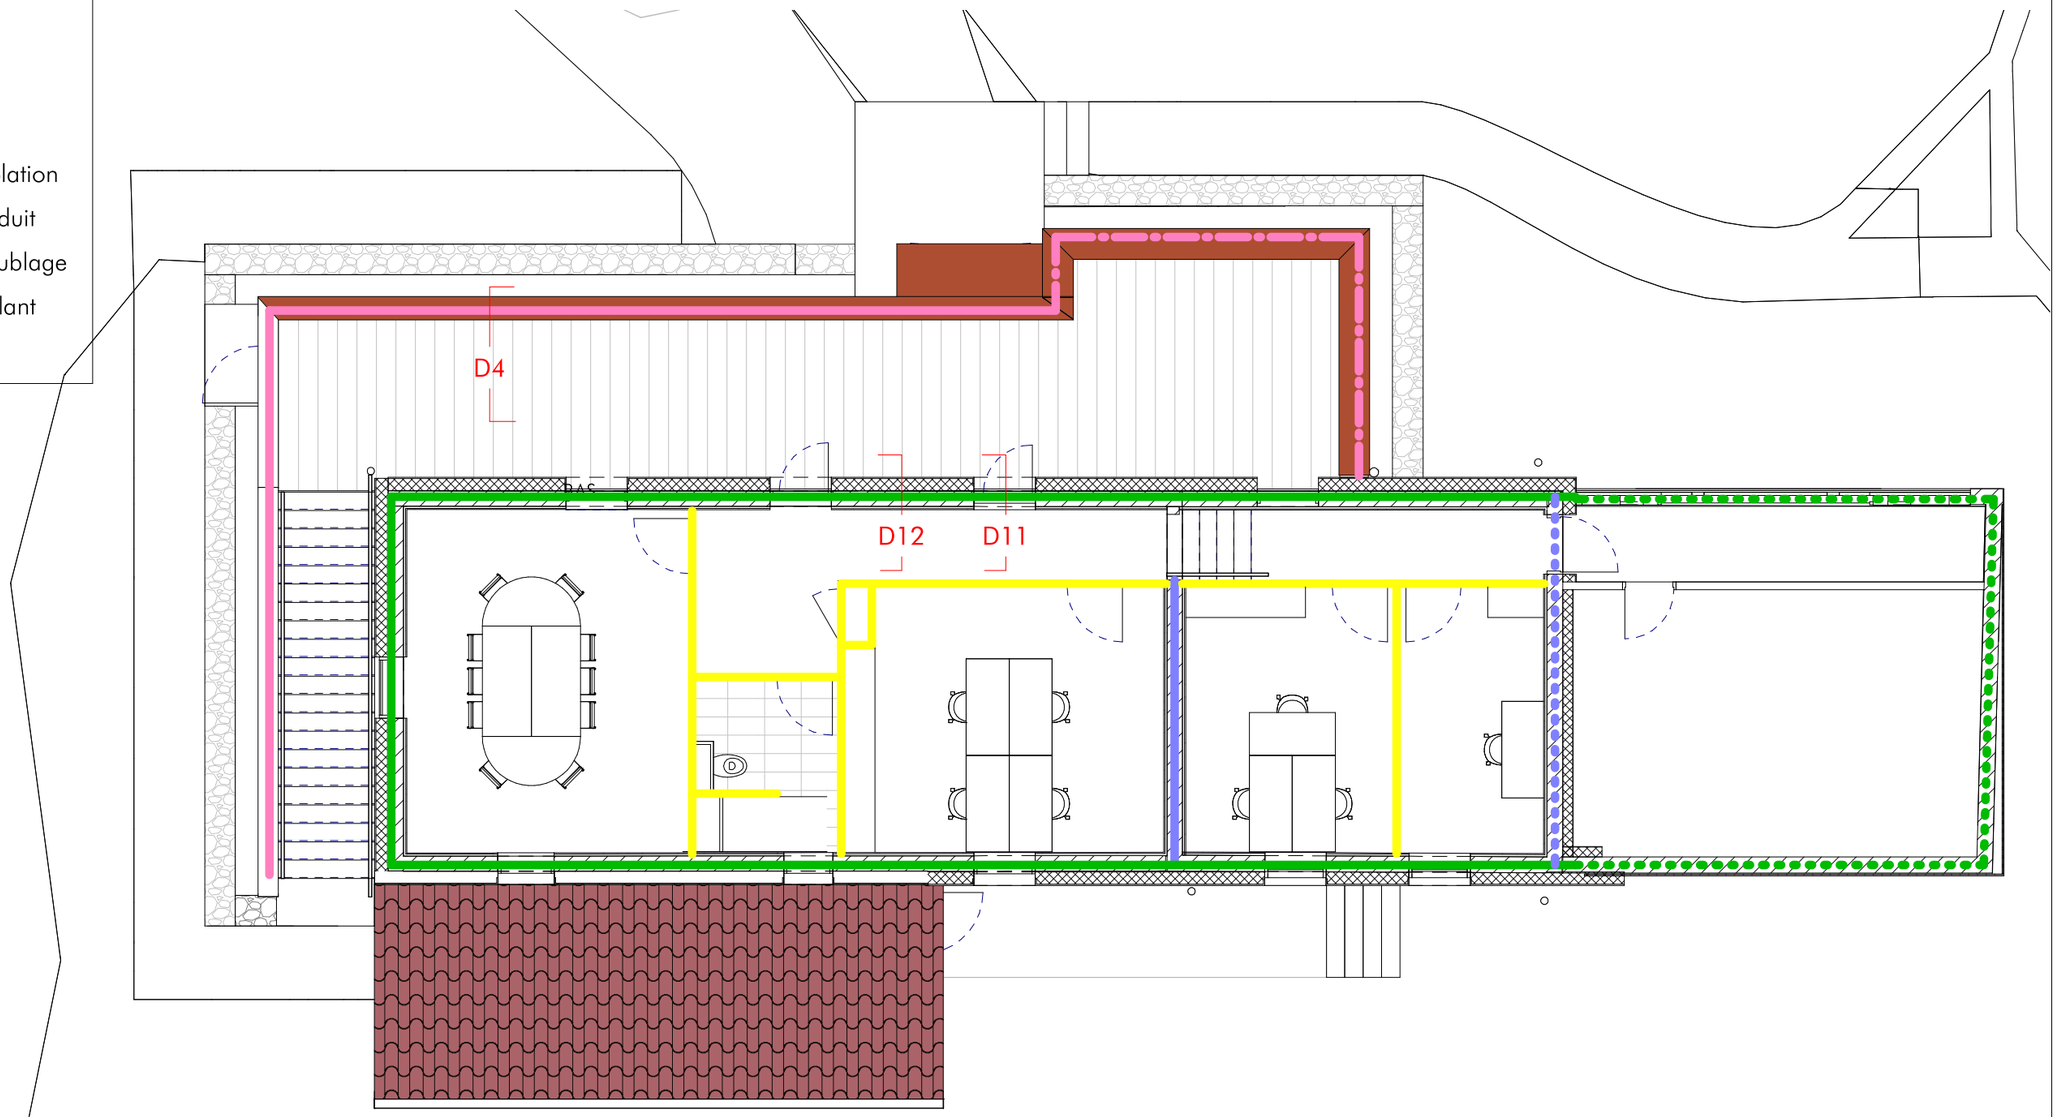


1 Repérage parois_R+1

1 : 100

TABULARASA
ARCHITECTURE+URBANISME
124 AVENUE DE SAXE - 69003 - LYON
T : 04 78 60 36 97 - contact@tabularasa-architecte.fr


2003
B2.02

PROJET	Restructuration Centre d'Observation - Ile du Beurre
LIEU	1 route de Lyon, 69420 Tupin-et-Semons
M.O.	Département du Rhône
PHASE	PRO
TITRE	Repérage parois R+1
PL. N°	2003 | MOE | PRO | Détail | B2.02 | A
ECH.	1 : 100 @ A3
DATE	23/06/2021

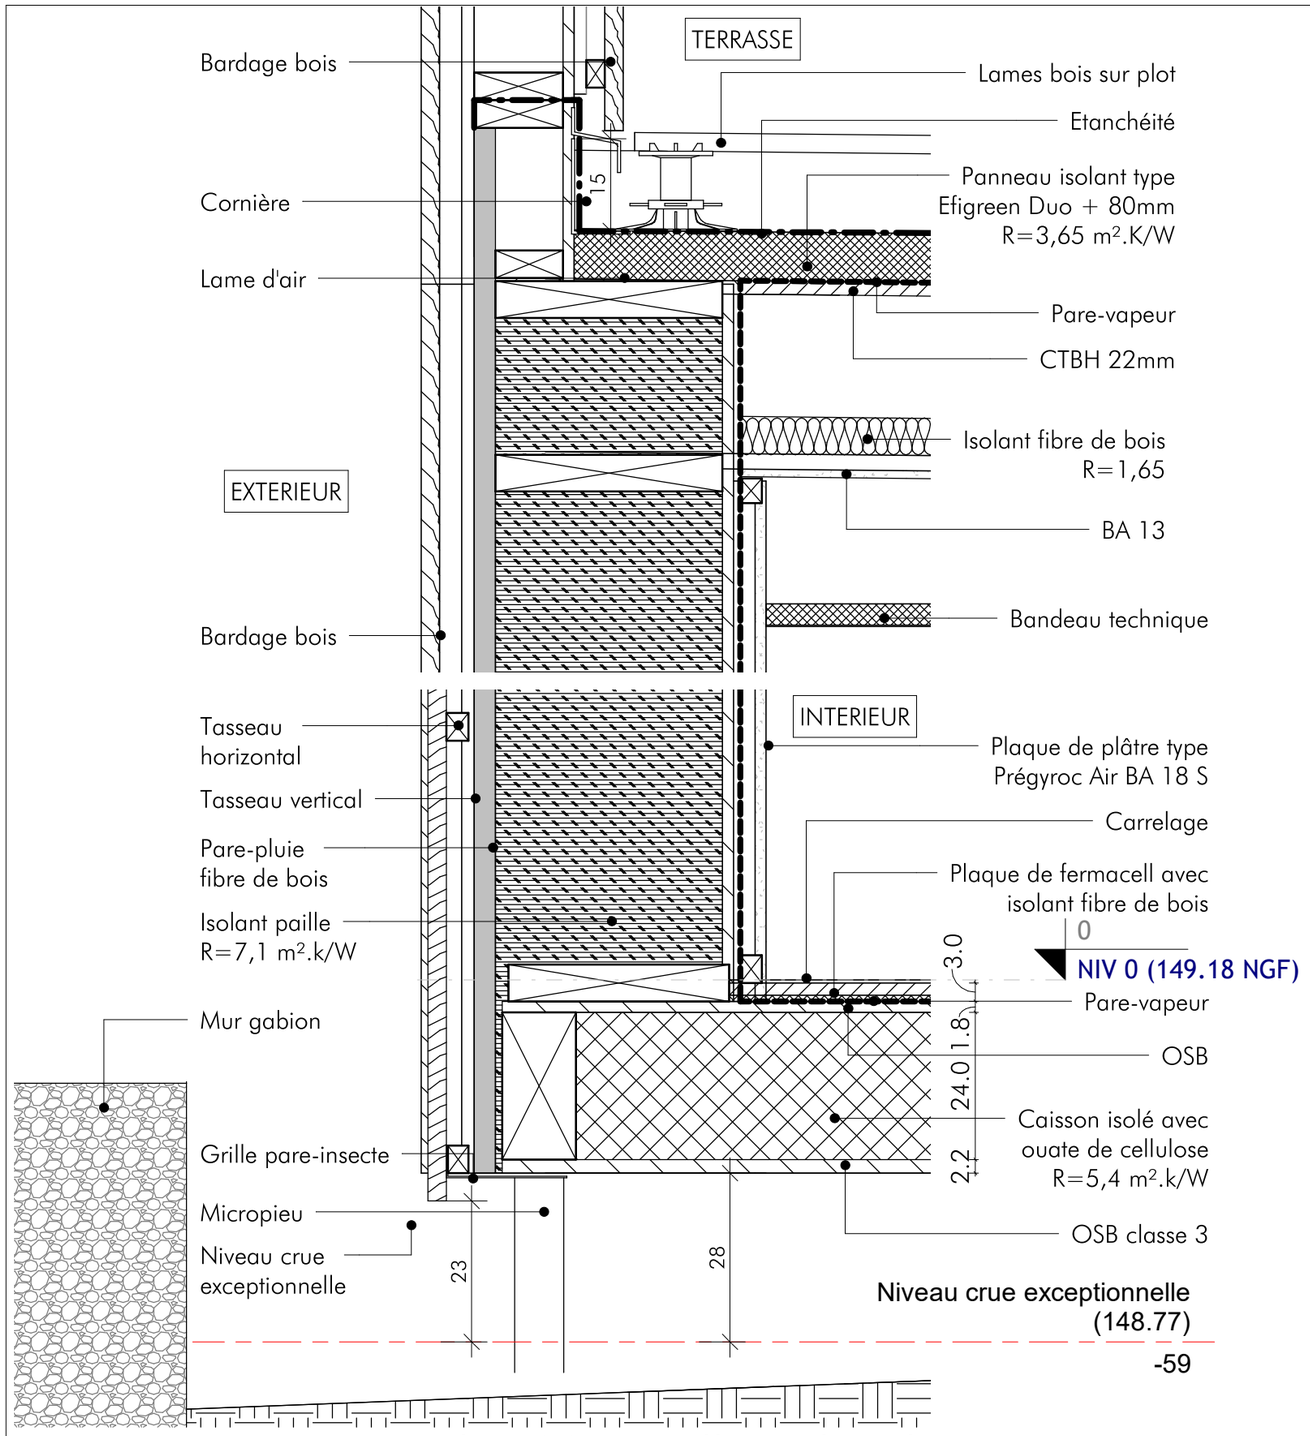

2 Détail 1_Mur paille + bardage

1 : 10

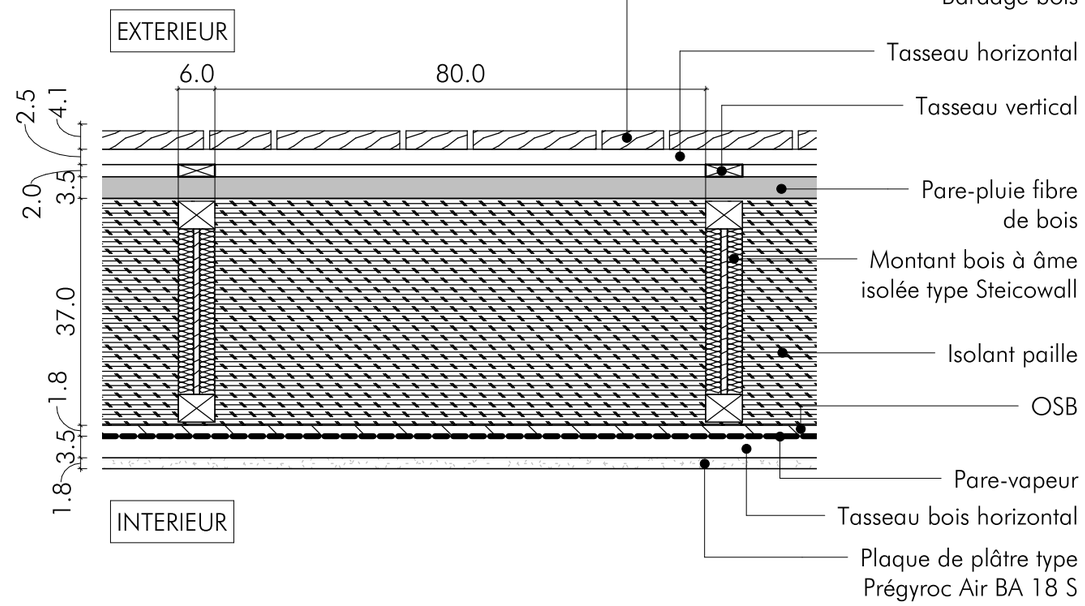

1 Mur paille + bardage bois_Plan


1 : 10

TABULA RASA
ARCHITECTURE + URBANISME
124 AVENUE DE SAXE - 69003 - LYON
T : 04 78 60 36 97 - contact@tabularasa-architecte.fr

2003
B2.03


PROJET	Restructuration Centre d'Observation - Ile du Beurre
LIEU	1 route de Lyon, 69420 Tupin-et-Semons
M.O.	Département du Rhône
PHASE	PRO

TITRE	Mur paille + Bardage bois
PL. N°	2003 | MOE | PRO | Détail | B2.03 | A
ECH.	1 : 10 @ A3
DATE	23/06/2021

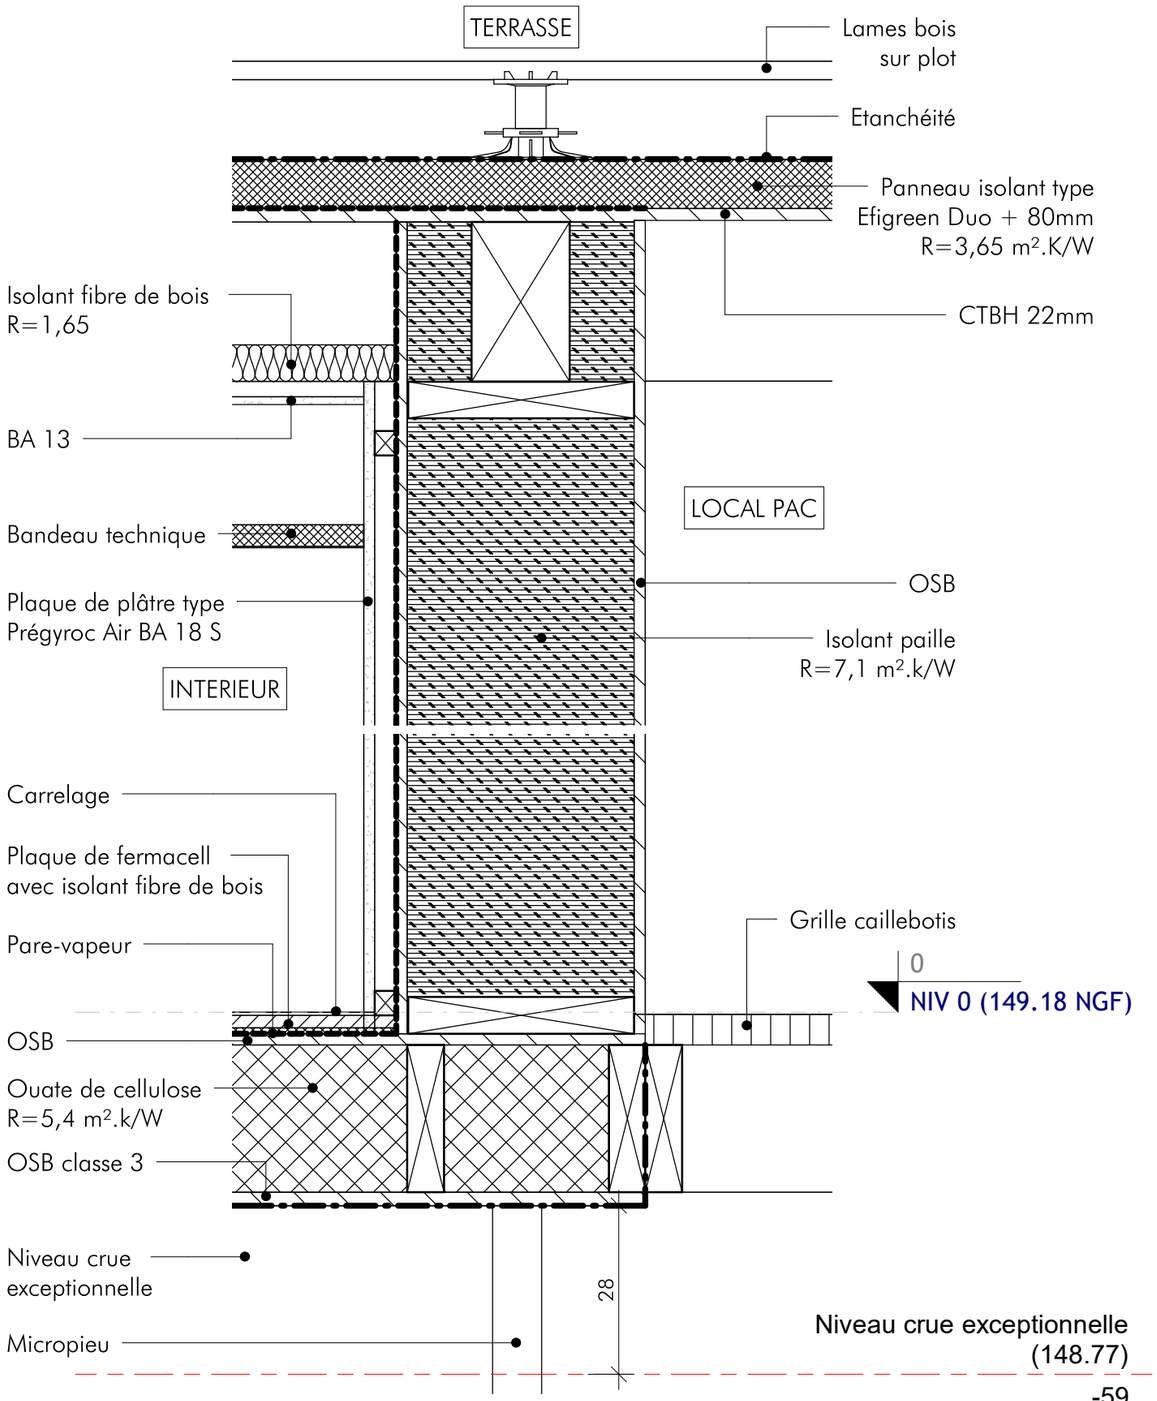

2 Détail 2_Mur paille sans bardage

1 : 10

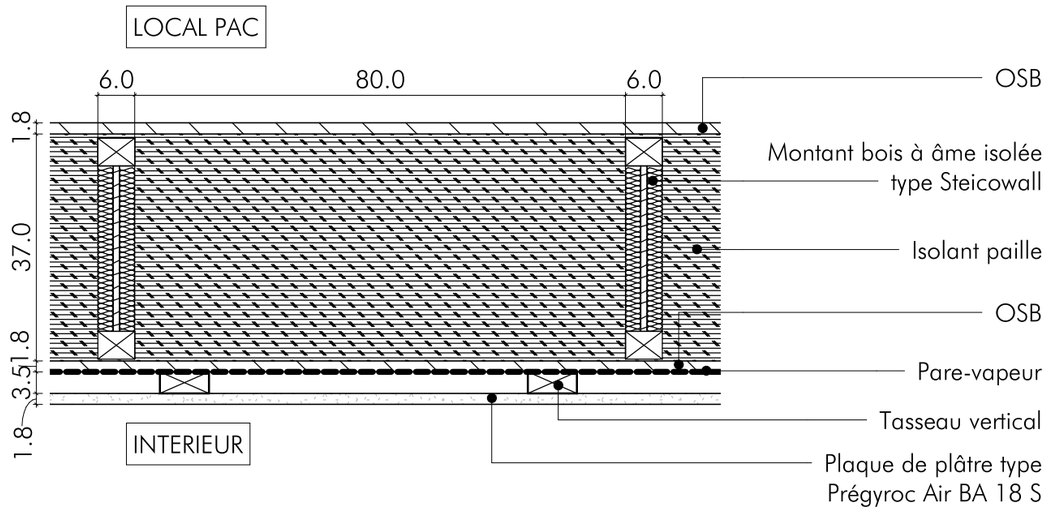


1 Mur paille sans bardage_Plan

1 : 10

TABULA RASA
ARCHITECTURE + URBANISME
124 AVENUE DE SAXE - 69003 - LYON
T : 04 78 60 36 97 - contact@tabularasa-architecte.fr


2003
B2.04

PROJET	Restructuration Centre d'Observation - Ile du Beurre
LIEU	1 route de Lyon, 69420 Tupin-et-Semons
M.O.	Département du Rhône
PHASE	PRO
TITRE	Mur paille sans bardage
PL. N°	2003 | MOE | PRO | Détail | B2.04 | A
ECH.	1 : 10 @ A3
DATE	23/06/2021

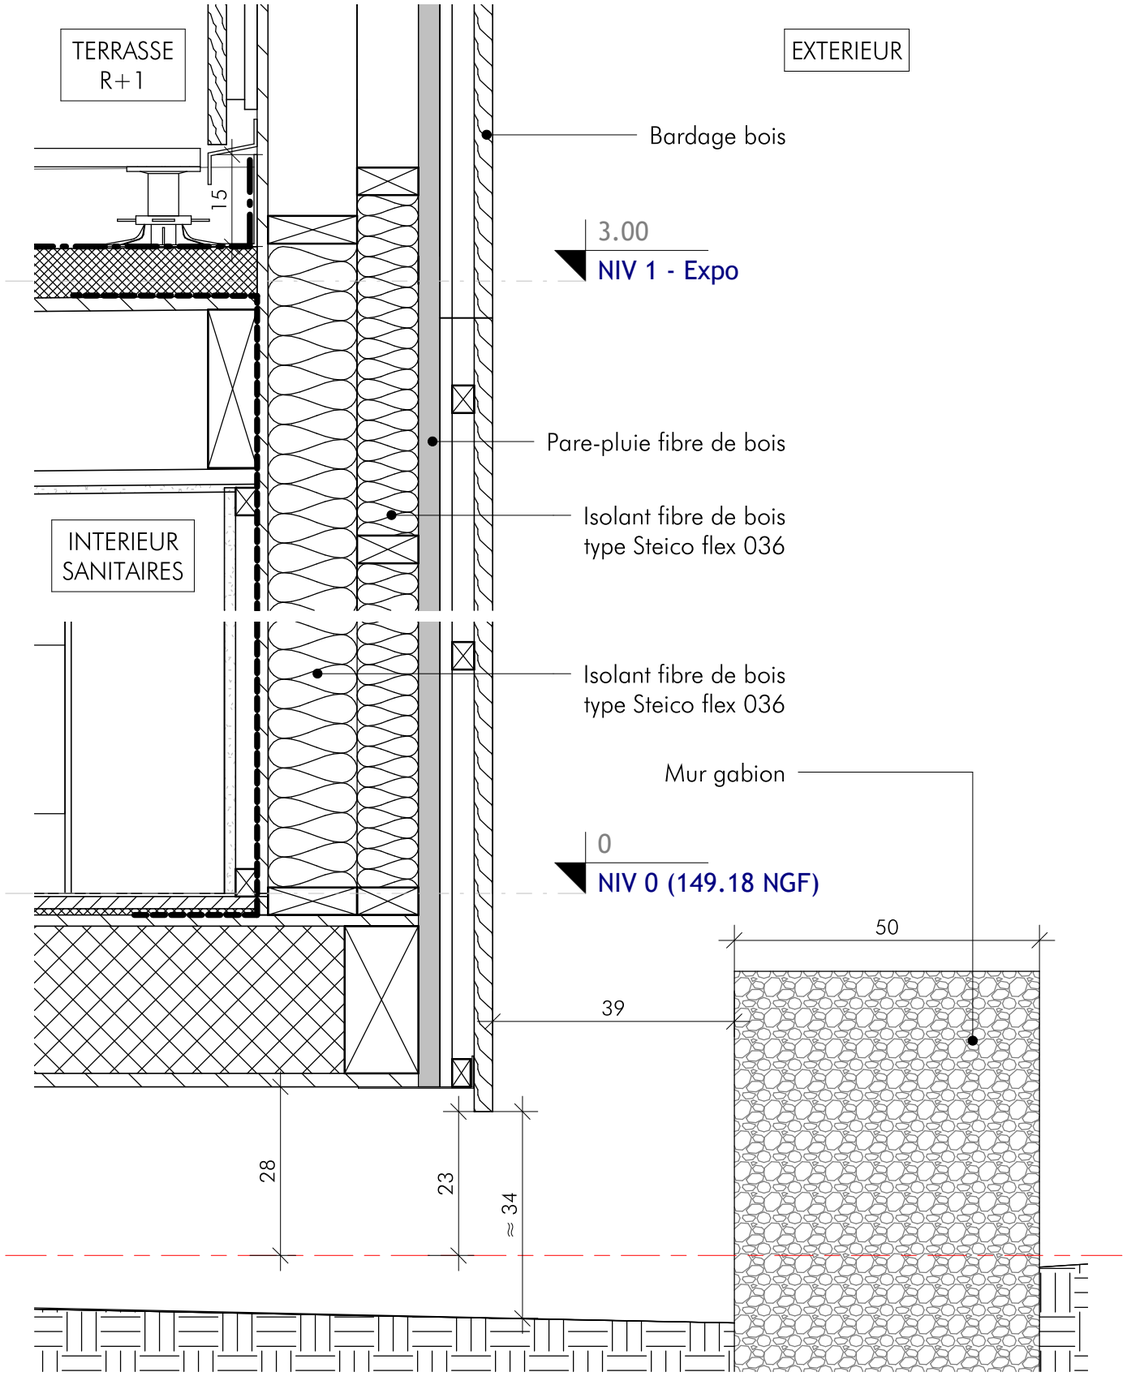

2 Détail 3_MOB extérieur isolé

1 : 10

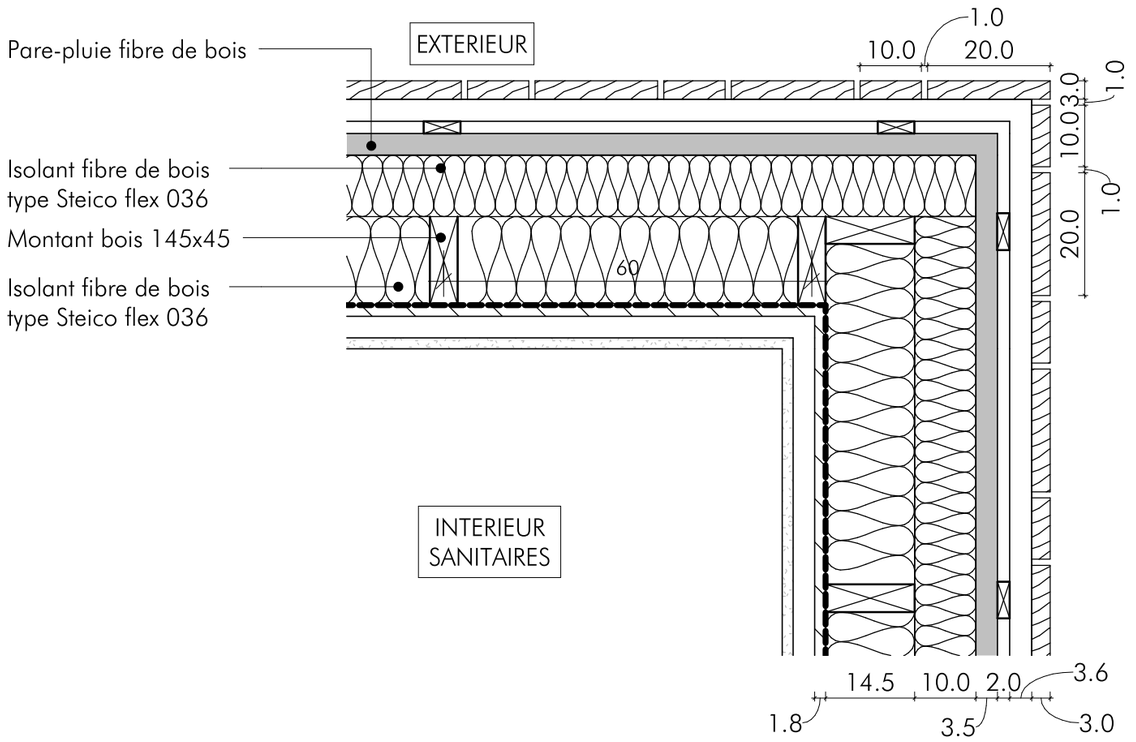

1 MOB extérieur isolé_Plan


1 : 10

TABULA RASA
ARCHITECTURE + URBANISME
124 AVENUE DE SAXE - 69003 - LYON
T : 04 78 60 36 97 - contact@tabularasa-architecte.fr

2003
B2.05


PROJET	Restructuration Centre d'Observation - Ile du Beurre
LIEU	1 route de Lyon, 69420 Tupin-et-Semons
M.O.	Département du Rhône
PHASE	PRO

TITRE	MOB extérieur isolé
PL. N°	2003 | MOE | PRO | Plan | B2.05 | A
ECH.	1 : 10 @ A3
DATE	23/06/2021

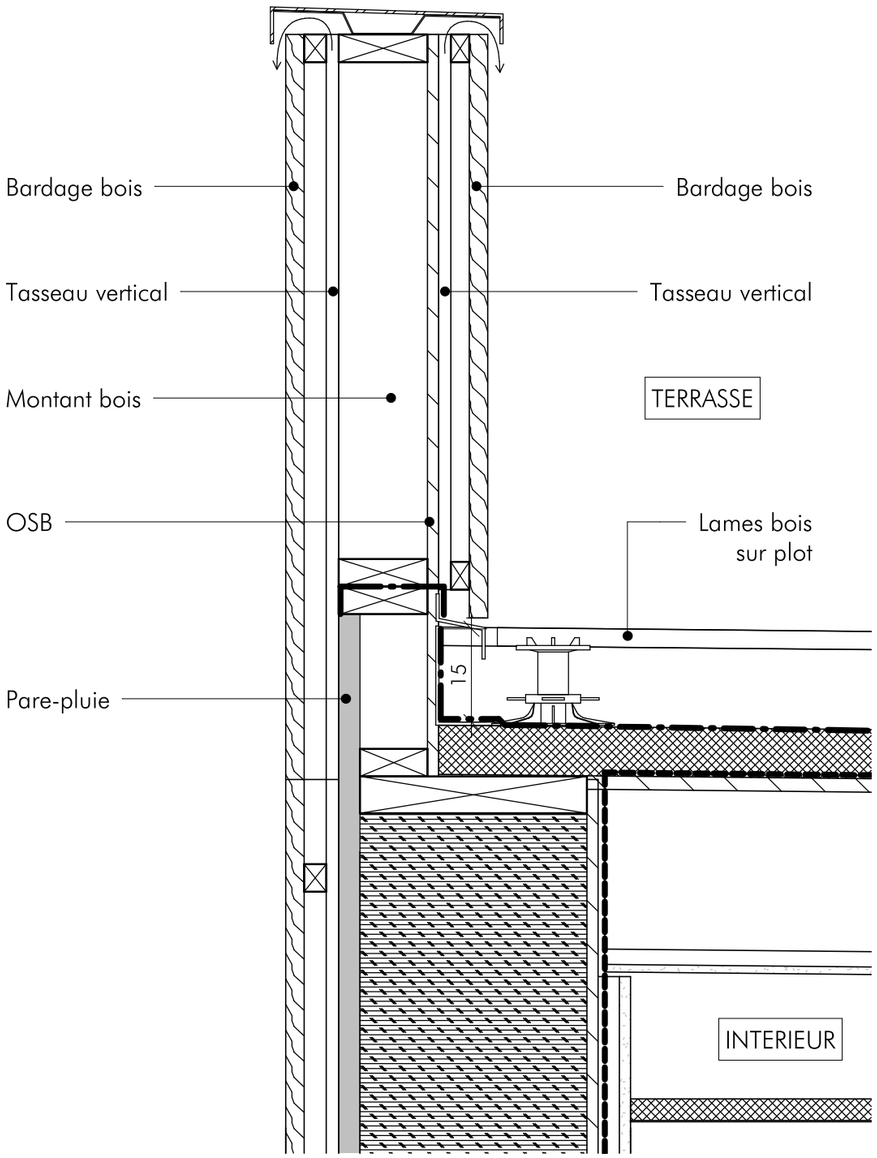


4 Détail 4_MOB bardage bois

1 : 10

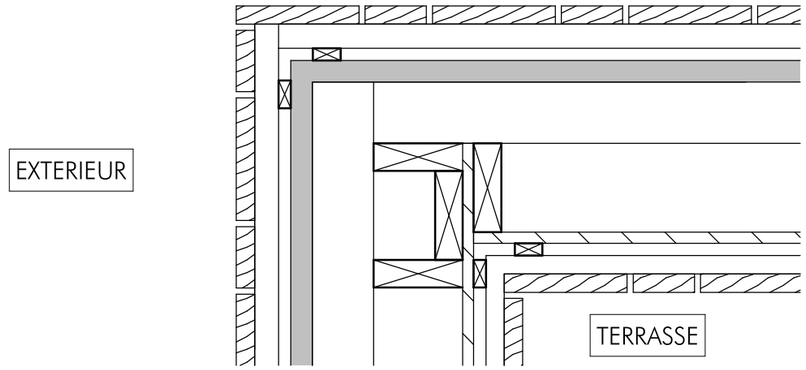


3 MOB bardage bois_Angle sortant

1 : 10

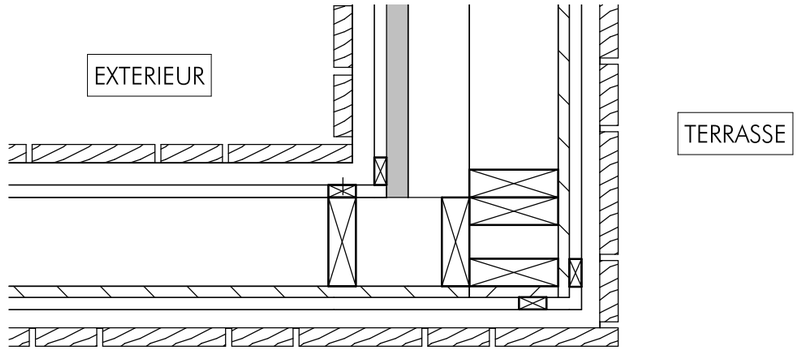

2 MOB bardage bois_Angle rentrant

1 : 10

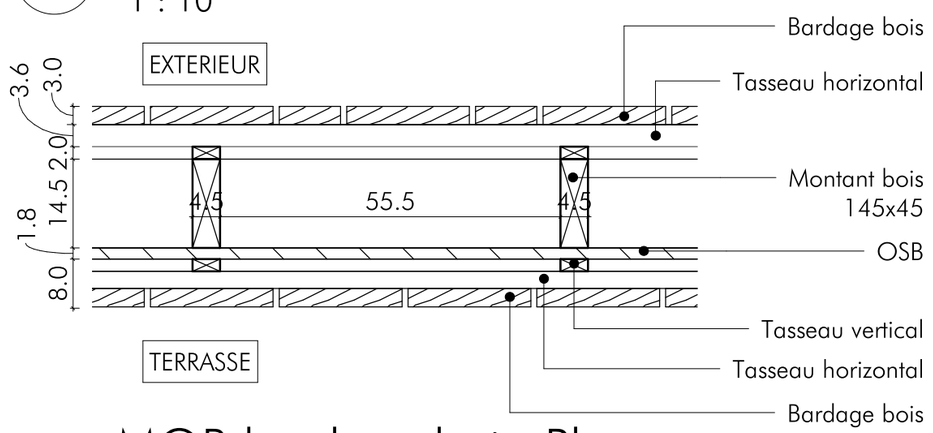


1 MOB bardage bois_Plan

1 : 10

TABULA RASA
ARCHITECTURE + URBANISME
124 AVENUE DE SAXE - 69003 - LYON
T : 04 78 60 36 97 - contact@tabularasa-architecte.fr


2003
B2.06

PROJET	Restructuration Centre d'Observation - Ile du Beurre
LIEU	1 route de Lyon, 69420 Tupin-et-Semons
M.O.	Département du Rhône
PHASE	PRO
TITRE	MOB + bardage bois
PL. N°	2003 | MOE | PRO | Détail | B2.06 | A
ECH.	1 : 10 @ A3
DATE	23/06/2021

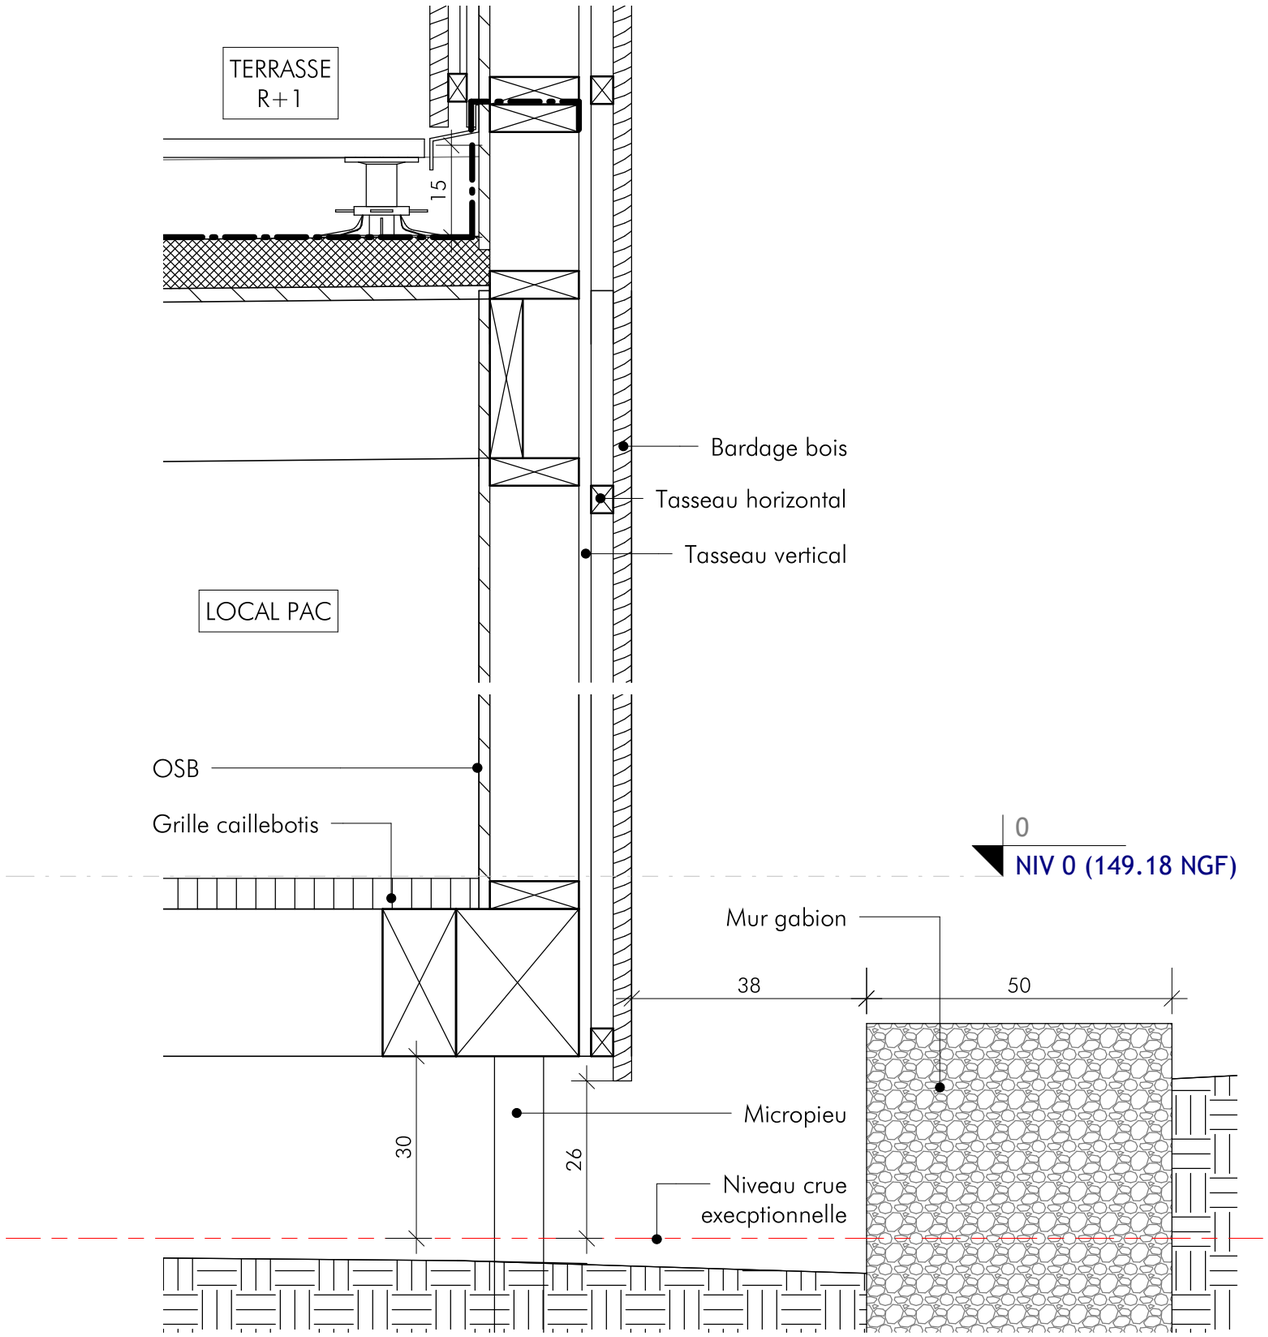


3 Détail 5_MOB bardage 1 face

1 : 10

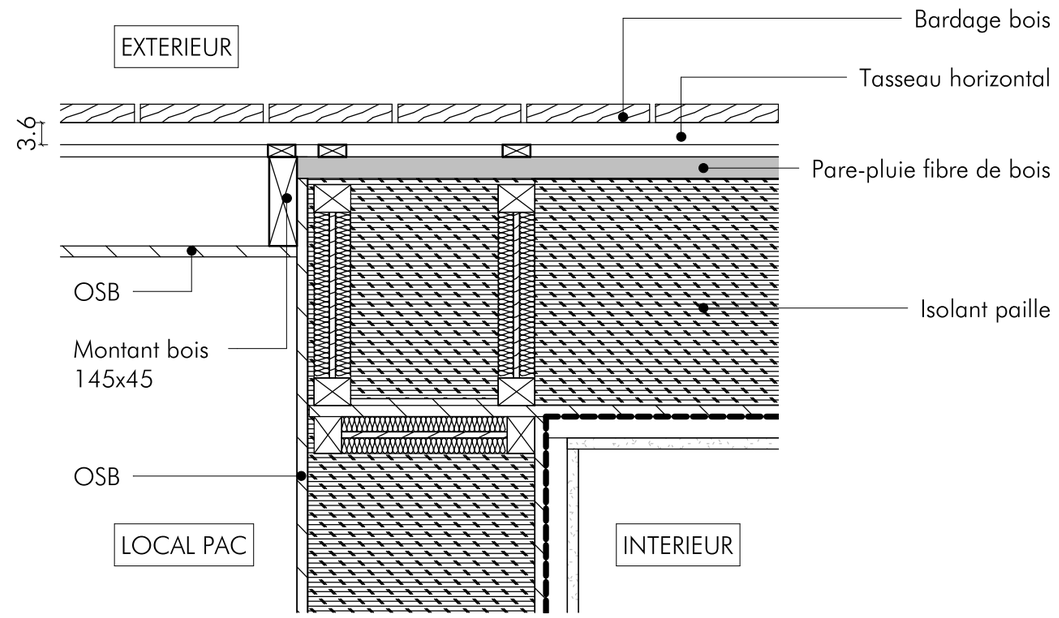

2 MOB bardage 1 face_Jonction mur paille

1 : 10

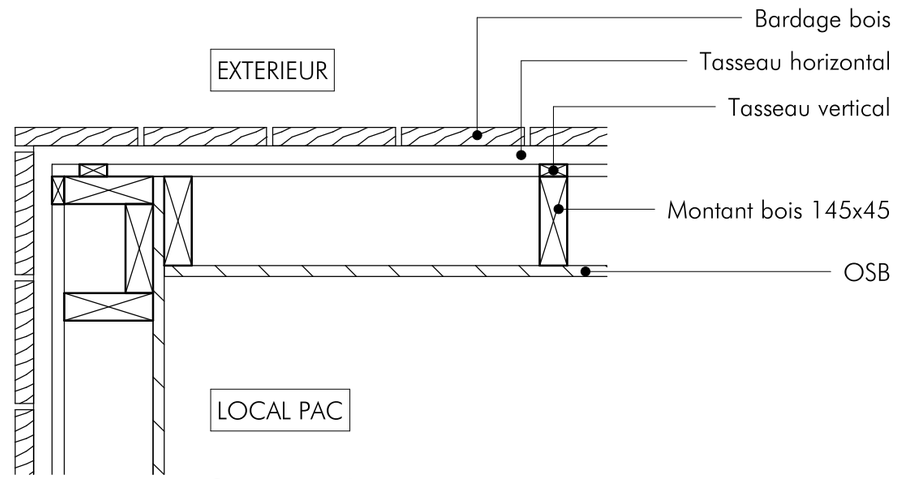


1 MOB bardage 1 face_Plan

1 : 10

TABULA RASA
ARCHITECTURE + URBANISME
124 AVENUE DE SAXE - 69003 - LYON
T : 04 78 60 36 97 - contact@tabularasa-architecte.fr


2003
B2.07

PROJET	Restructuration Centre d'Observation - Ile du Beurre
LIEU	1 route de Lyon, 69420 Tupin-et-Semons
M.O.	Département du Rhône
PHASE	PRO
TITRE	MOB + bardage 1 face
PL. N°	2003 | MOE | PRO | Détail | B2.07 | A
ECH.	1 : 10 @ A3
DATE	23/06/2021

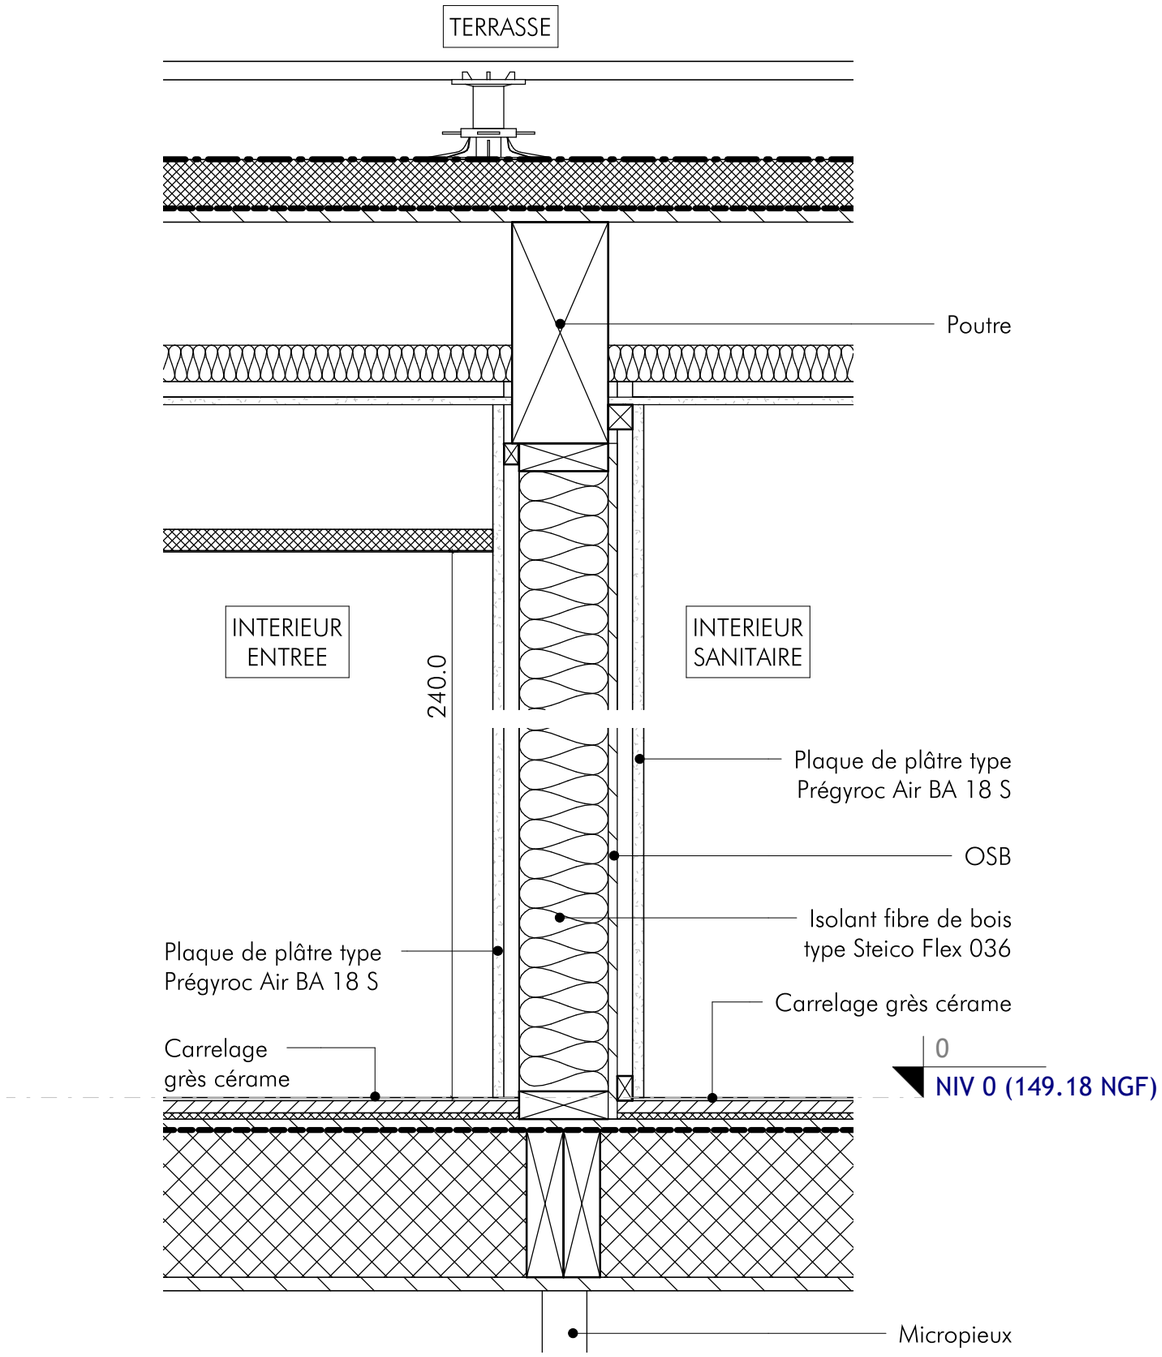

2 Détail 6_Mur MOB intérieur

1 : 10

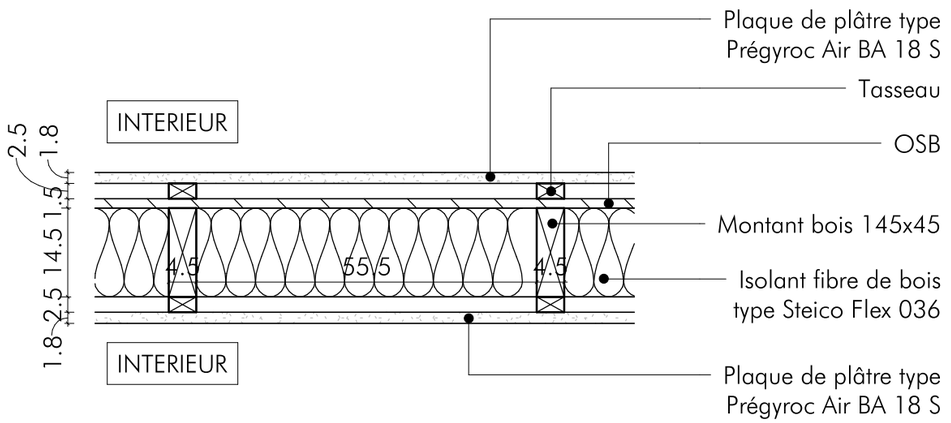


1 Mur MOB intérieur_Plan

1 : 10

TABULA RASA
ARCHITECTURE + URBANISME
124 AVENUE DE SAXE - 69003 - LYON
T : 04 78 60 36 97 - contact@tabularasa-architecte.fr


2003
B2.08

PROJET	Restructuration Centre d'Observation - Ile du Beurre
LIEU	1 route de Lyon, 69420 Tupin-et-Semons
M.O.	Département du Rhône
PHASE	PRO
TITRE	Mur MOB intérieur
PL. N°	2003 | MOE | PRO | Détail | B2.08 | A
ECH.	1 : 10 @ A3
DATE	23/06/2021

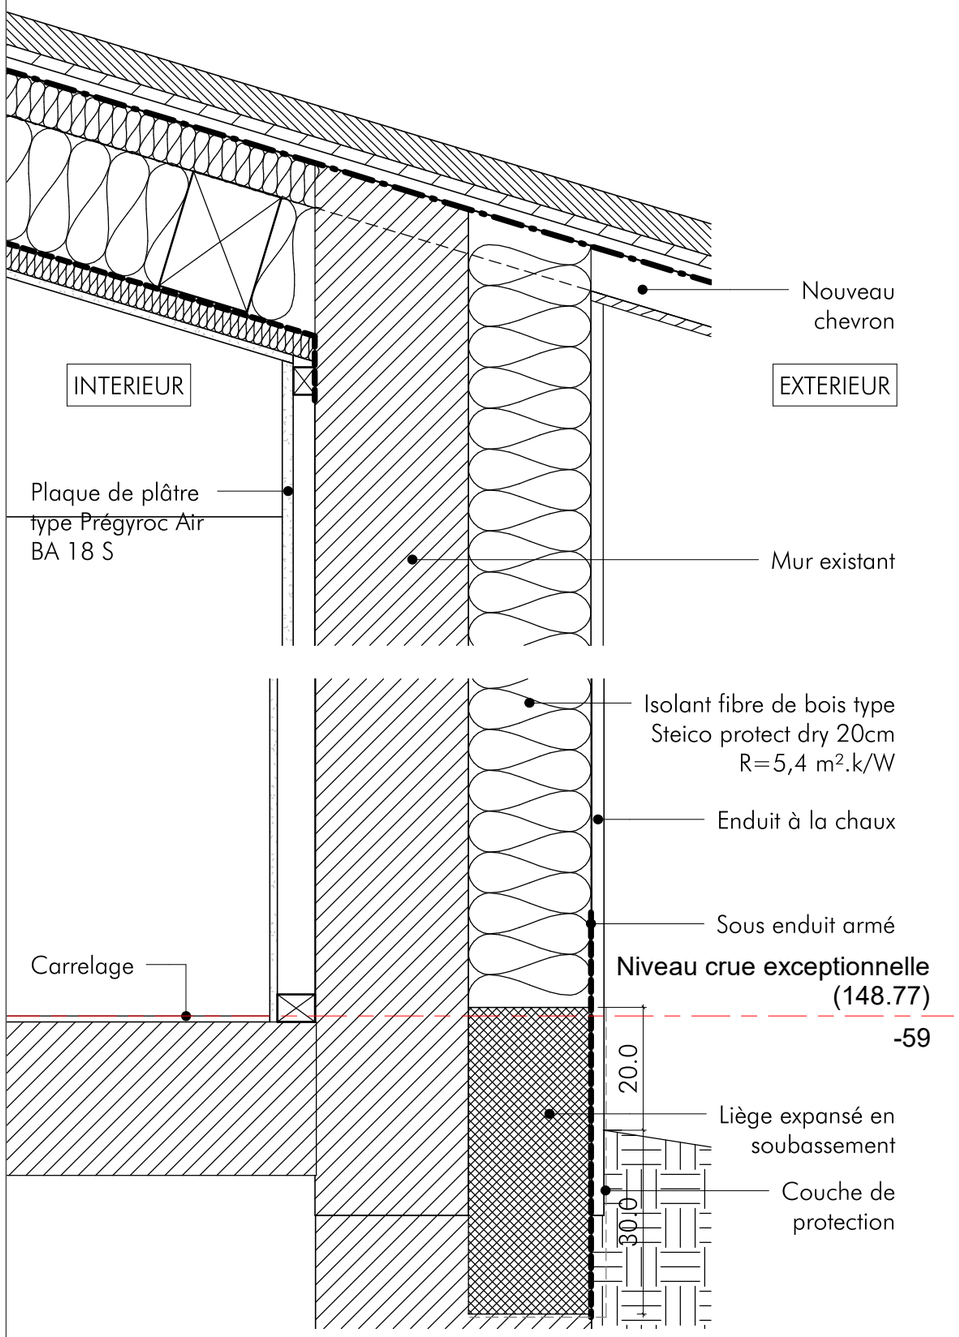

2 Détail 7_Mur extérieur existant

1 : 10

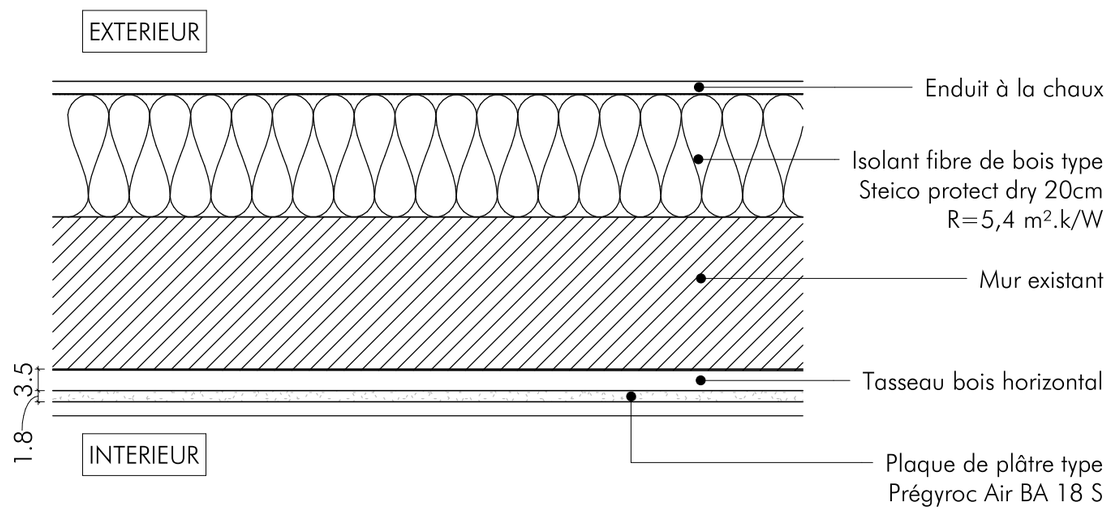


1 Mur extérieur existant + isolation_Plan

1 : 10

TABULA RASA
ARCHITECTURE + URBANISME
124 AVENUE DE SAXE - 69003 - LYON
T : 04 78 60 36 97 - contact@tabularasa-architecte.fr


2003
B2.09

PROJET	Restructuration Centre d'Observation - Ile du Beurre
LIEU	1 route de Lyon, 69420 Tupin-et-Semons
M.O.	Département du Rhône
PHASE	PRO
TITRE	Mur existant extérieur + isolation
PL. N°	2003 | MOE | PRO | Détail | B2.09 | A
ECH.	1 : 10 @ A3
DATE	23/06/2021

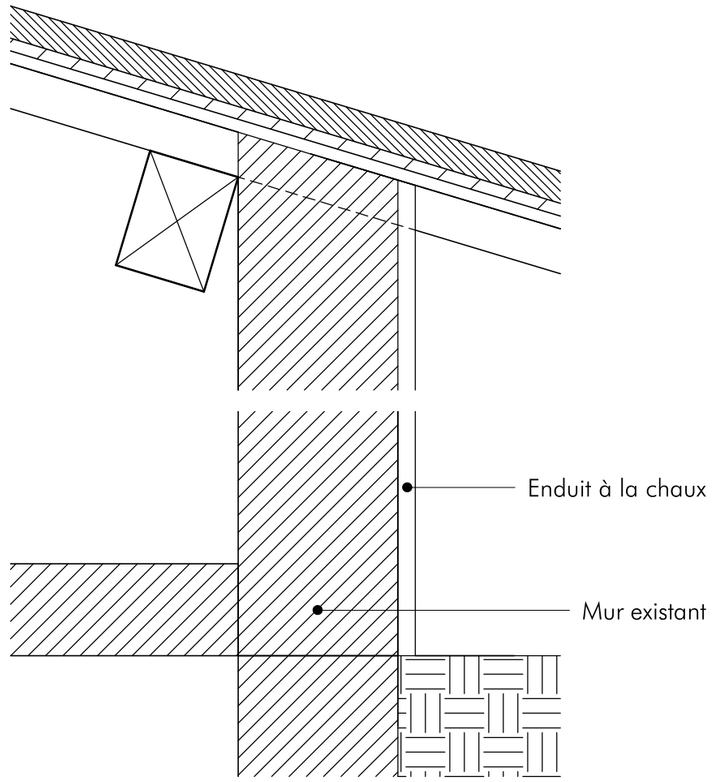

2 Détail 8_Mur extérieur existant enduit

1 : 10

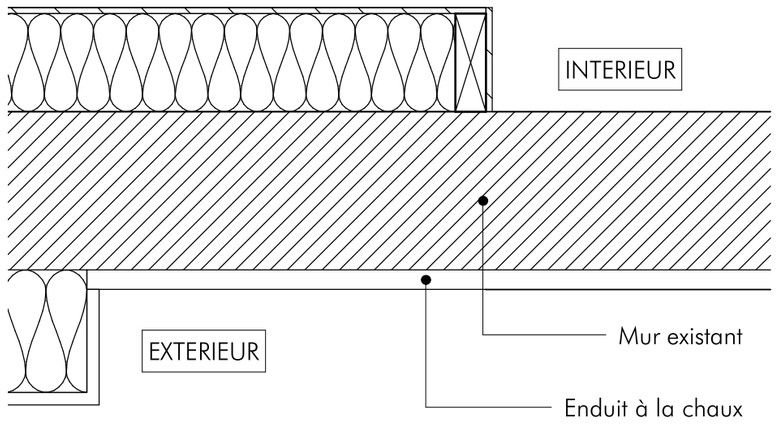

1 Mur extérieur existant enduit_Plan


1 : 10

TABULA RASA
ARCHITECTURE+URBANISME
124 AVENUE DE SAXE - 69003 - LYON
T : 04 78 60 36 97 - contact@tabularasa-architecte.fr

2003
B2.10


PROJET	Restructuration Centre d'Observation - Ile du Beurre
LIEU	1 route de Lyon, 69420 Tupin-et-Semons
M.O.	Département du Rhône
PHASE	PRO

TITRE	Mur existant extérieur + enduit
PL. N°	2003 | MOE | PRO | Détail | B2.10 | A
ECH.	1 : 10 @ A3
DATE	23/06/2021

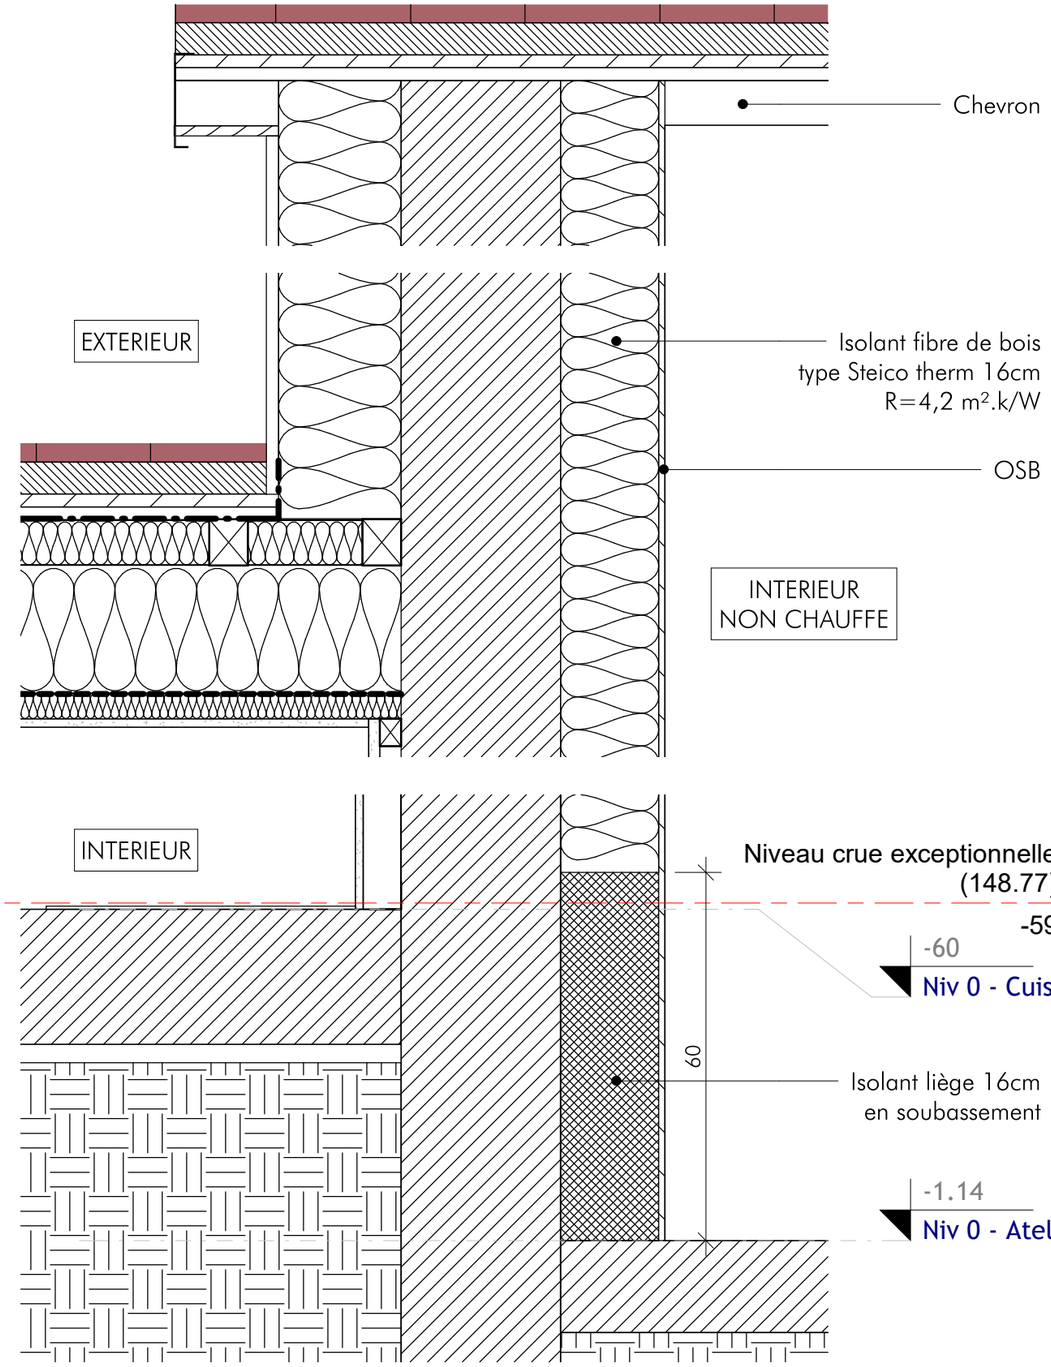


2 Détail 9_Mur intérieur isolé

1 : 10

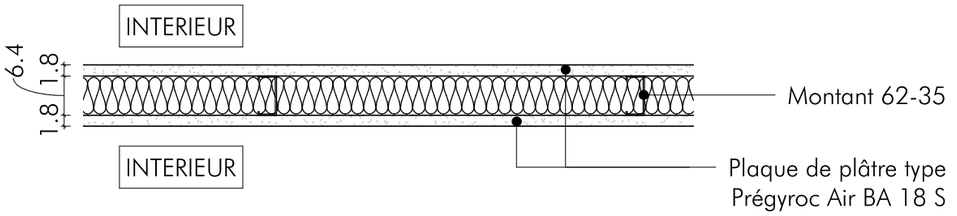


4 Cloison_Plan

1 : 10

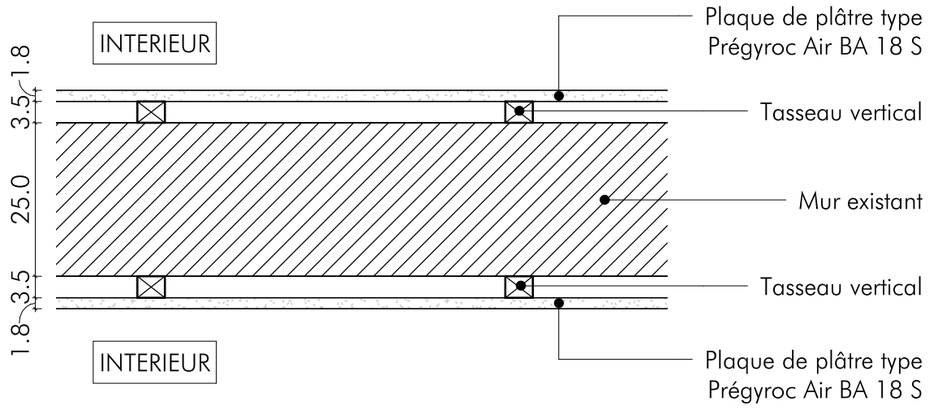

3 Doublage mur existant intérieur_Plan

1 : 10

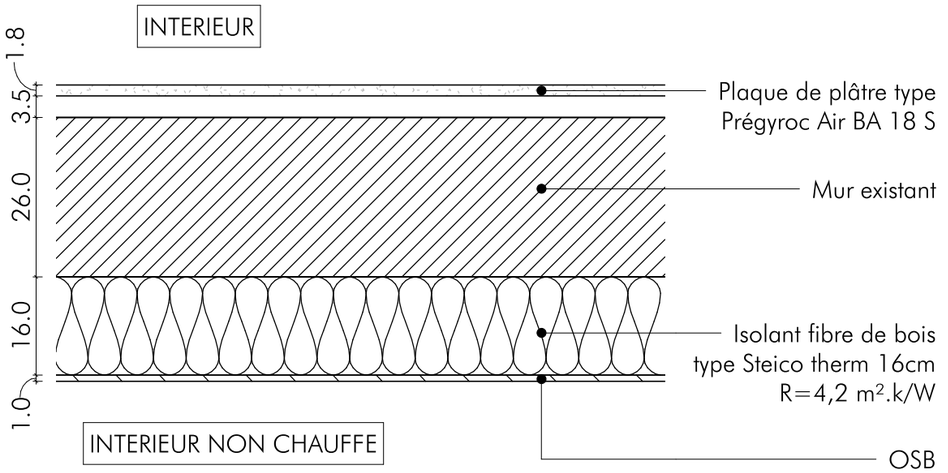


1 Mur intérieur isolé_Plan

1 : 10

TABULA RASA
ARCHITECTURE + URBANISME
124 AVENUE DE SAXE - 69003 - LYON
T : 04 78 60 36 97 - contact@tabularasa-architecte.fr


2003
B2.11

PROJET	Restructuration Centre d'Observation - Ile du Beurre
LIEU	1 route de Lyon, 69420 Tupin-et-Semons
M.O.	Département du Rhône
PHASE	PRO
TITRE	Murs intérieurs
PL. N°	2003 | MOE | PRO | Détail | B2.11 | A
ECH.	1 : 10 @ A3
DATE	23/06/2021

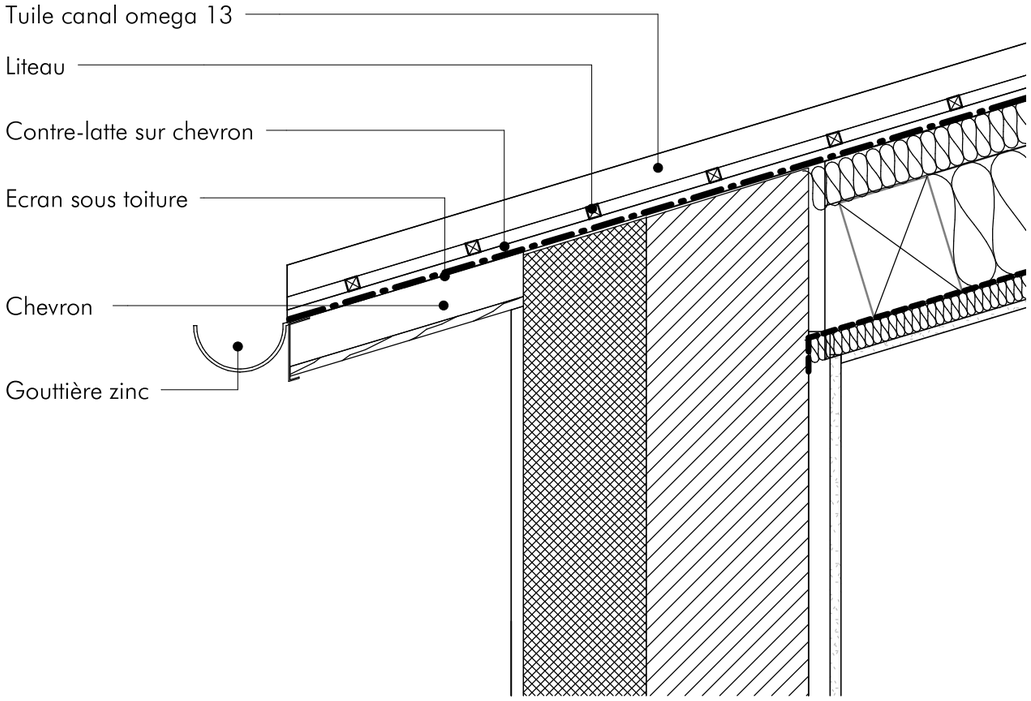


3 Bord de toiture

1 : 10

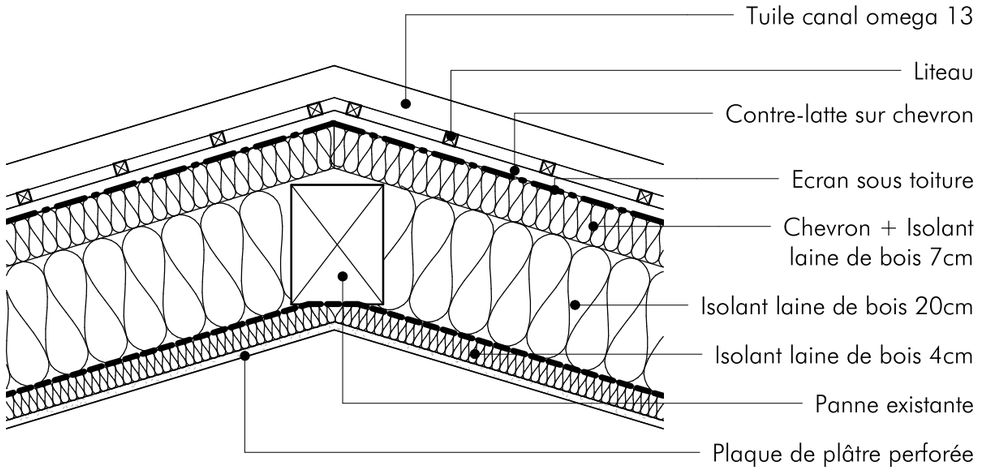

2 Isolation toiture_Projet

1 : 10

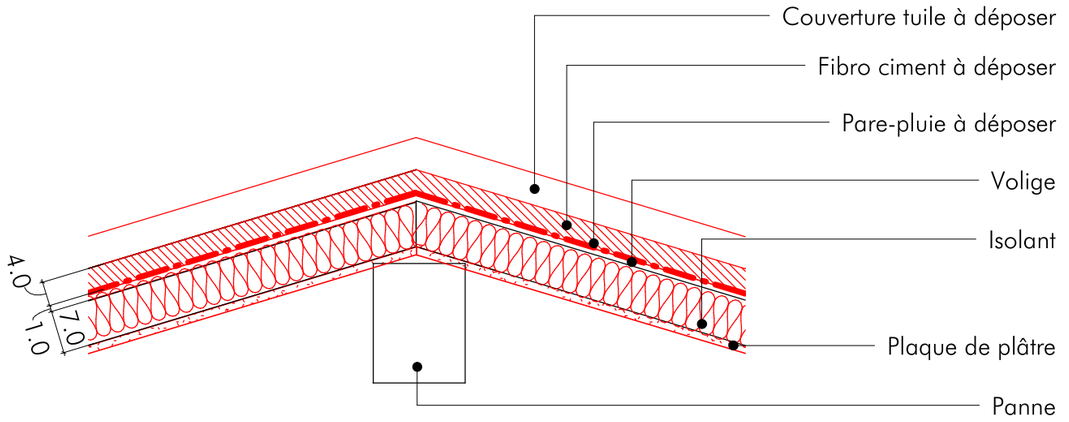

1 Toiture existante


1 : 10

TABULA RASA
ARCHITECTURE + URBANISME
124 AVENUE DE SAXE - 69003 - LYON
T : 04 78 60 36 97 - contact@tabularasa-architecte.fr

2003
B2.12


PROJET	Restructuration Centre d'Observation - Ile du Beurre
LIEU	1 route de Lyon, 69420 Tupin-et-Semons
M.O.	Département du Rhône
PHASE	PRO

TITRE	Toiture
PL. N°	2003 | MOE | PRO | Détail | B2.12 | A
ECH.	1 : 10 @ A3
DATE	23/06/2021

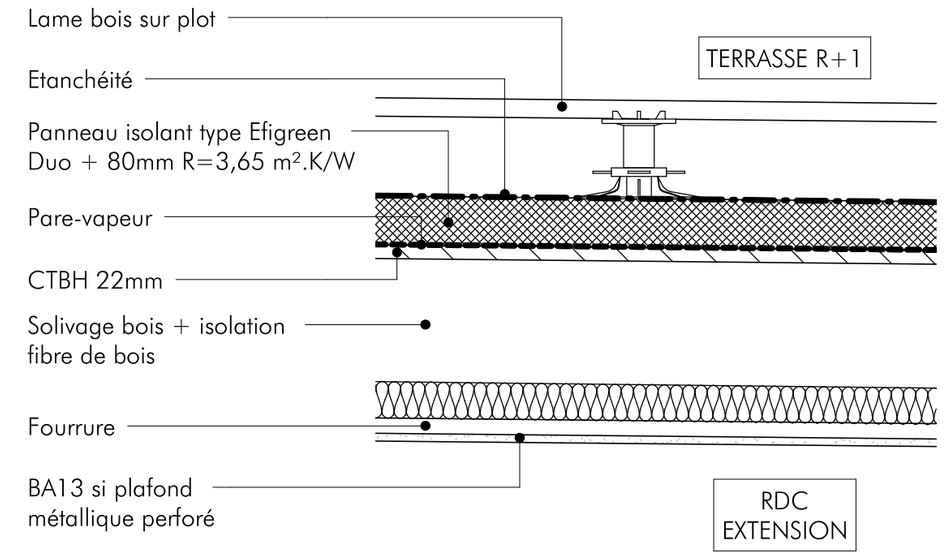


3 Toiture terrasse

1 : 10

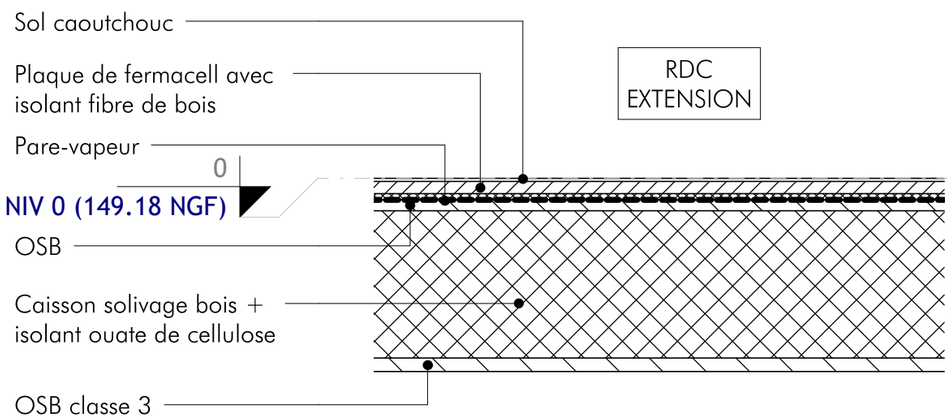

2 Caisson RDC

1 : 10

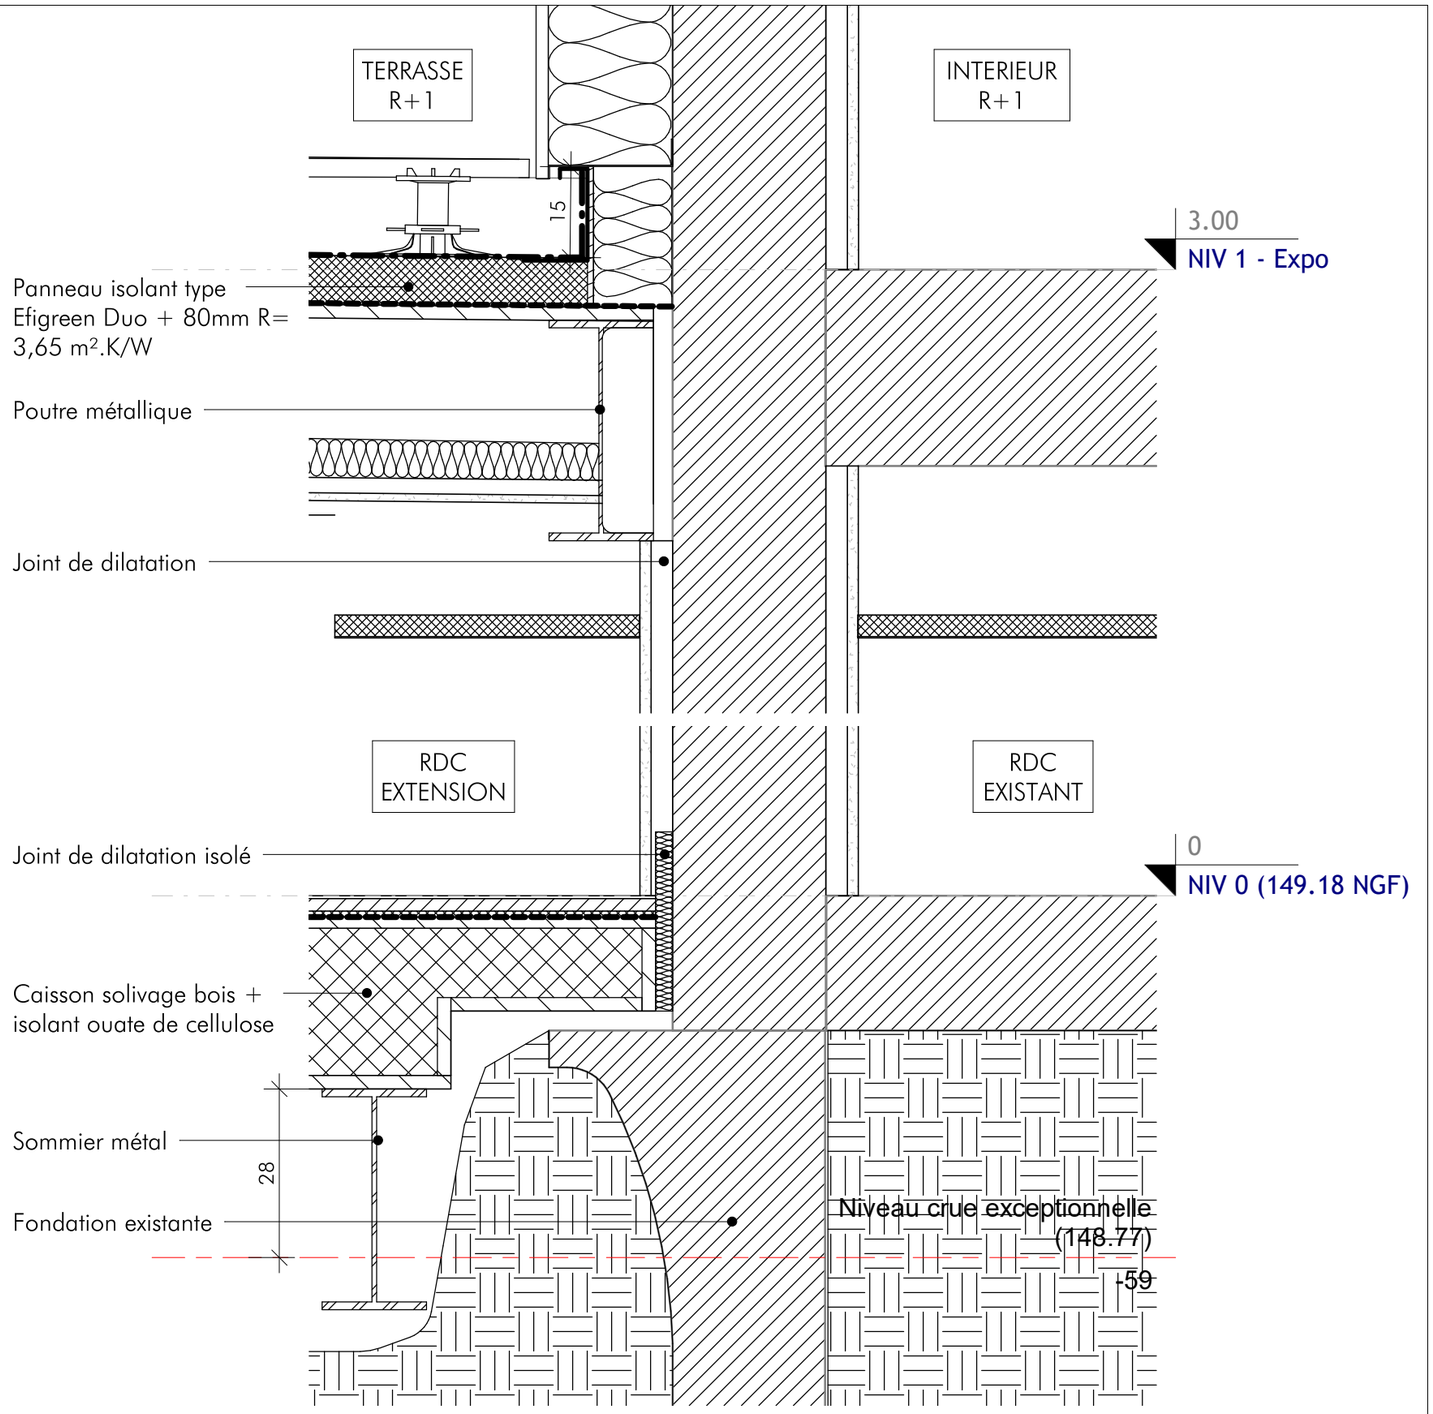


1 Détail 10_Jonction existant et extension

1 : 10

TABULA RASA
ARCHITECTURE + URBANISME
124 AVENUE DE SAXE - 69003 - LYON
T : 04 78 60 36 97 - contact@tabularasa-architecte.fr


2003
B2.13

PROJET	Restructuration Centre d'Observation - Ile du Beurre
LIEU	1 route de Lyon, 69420 Tupin-et-Semons
M.O.	Département du Rhône
PHASE	PRO
TITRE	Jonction existant et extension
PL. N°	2003 | MOE | PRO | Détail | B2.13 | A
ECH.	1 : 10 @ A3
DATE	23/06/2021

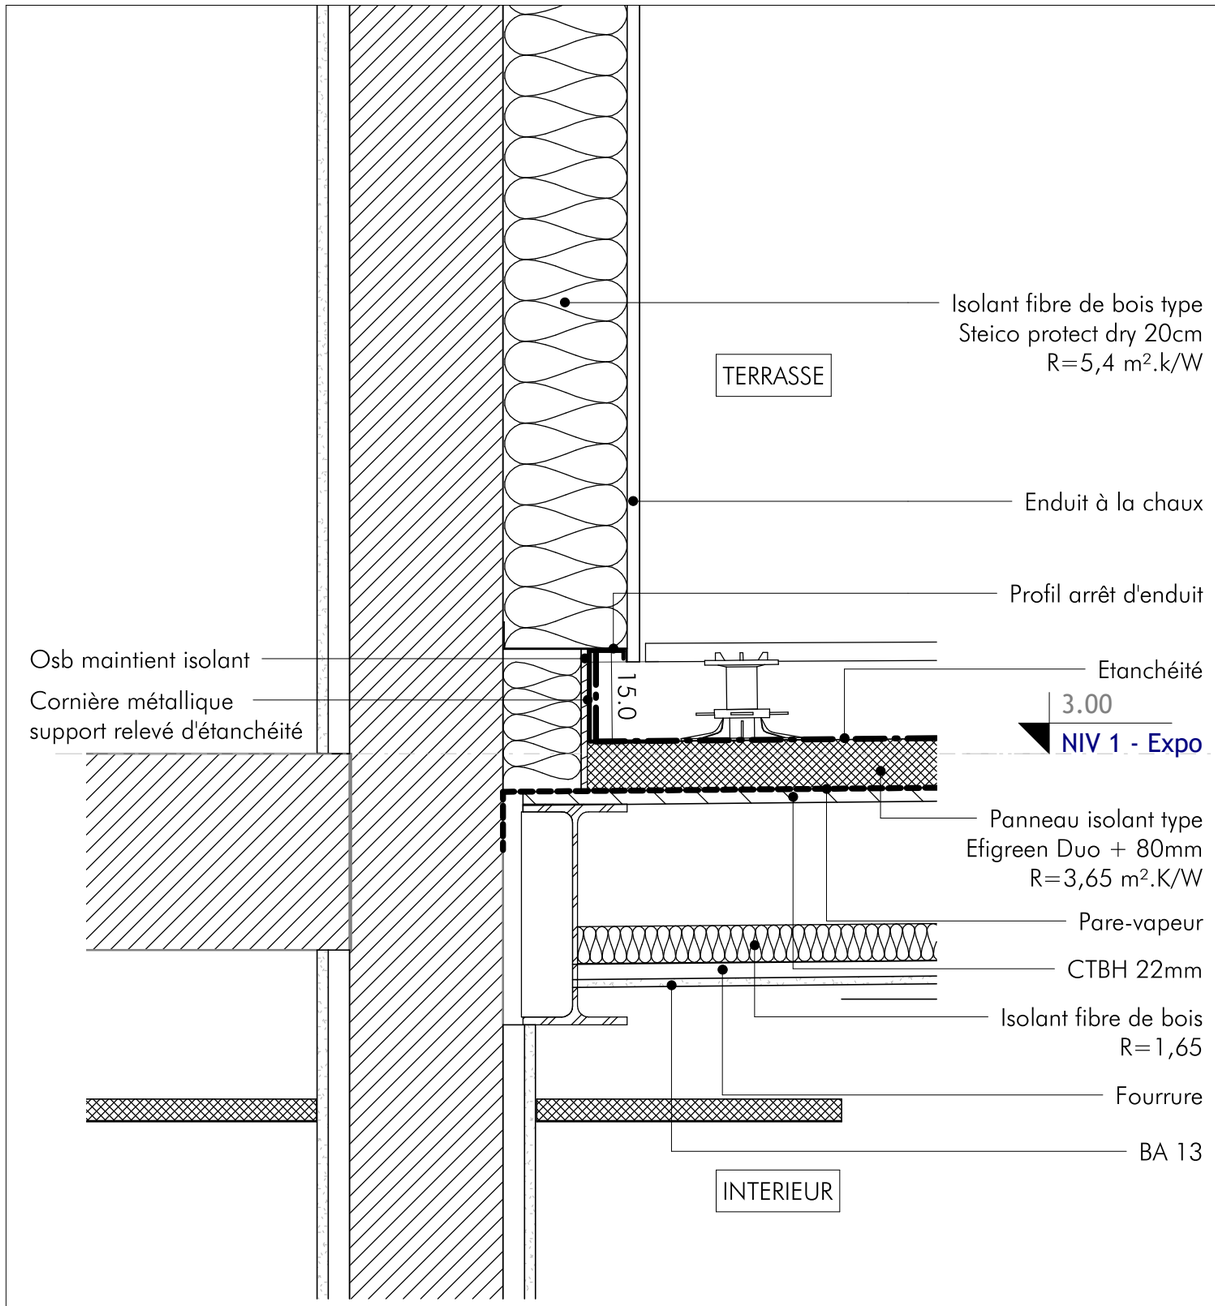

1 Détail 12_Jonction terrasse - mur existant

1 : 10

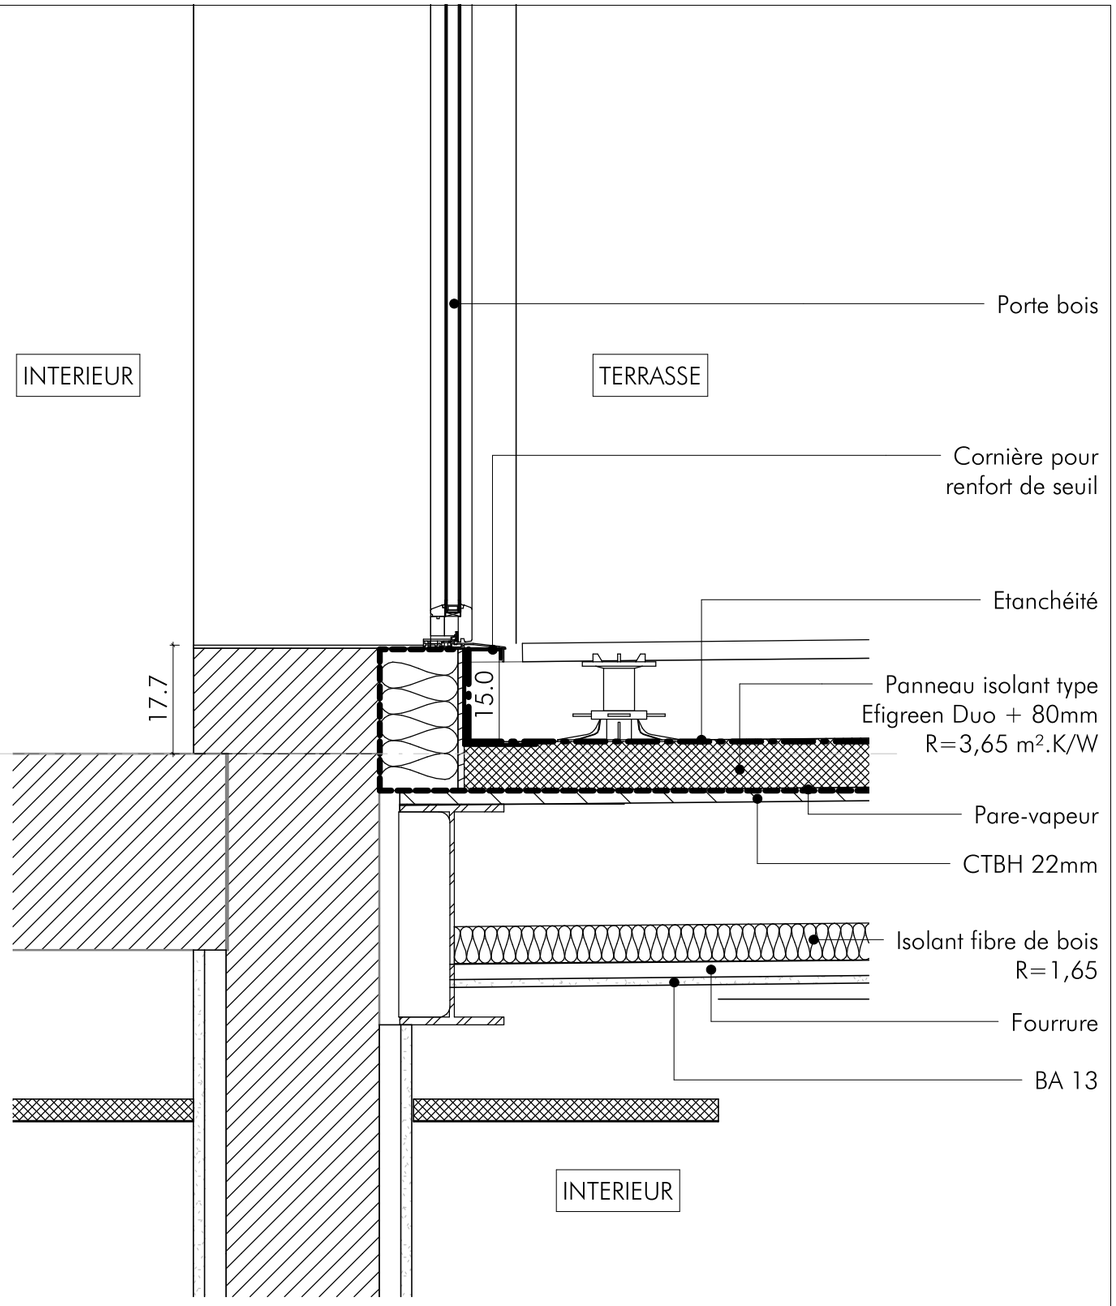


2 Détail 11_Seuil porte terrasse

1 : 10

TABULARASA
ARCHITECTURE+URBANISME
124 AVENUE DE SAXE - 69003 - LYON
T : 04 78 60 36 97 - contact@tabularasa-architecte.fr


2003
B2.14

PROJET	Restructuration Centre d'Observation - Ile du Beurre	**TITRE**	Existant et Terrasse
LIEU	1 route de Lyon, 69420 Tupin-et-Semons	**PL. N°**	2003 | MOE | PRO | Détail | B2.14 | A
M.O.	Département du Rhône	**ECH.**	1 : 10 @ A3
PHASE	PRO	**DATE**	23/06/2021

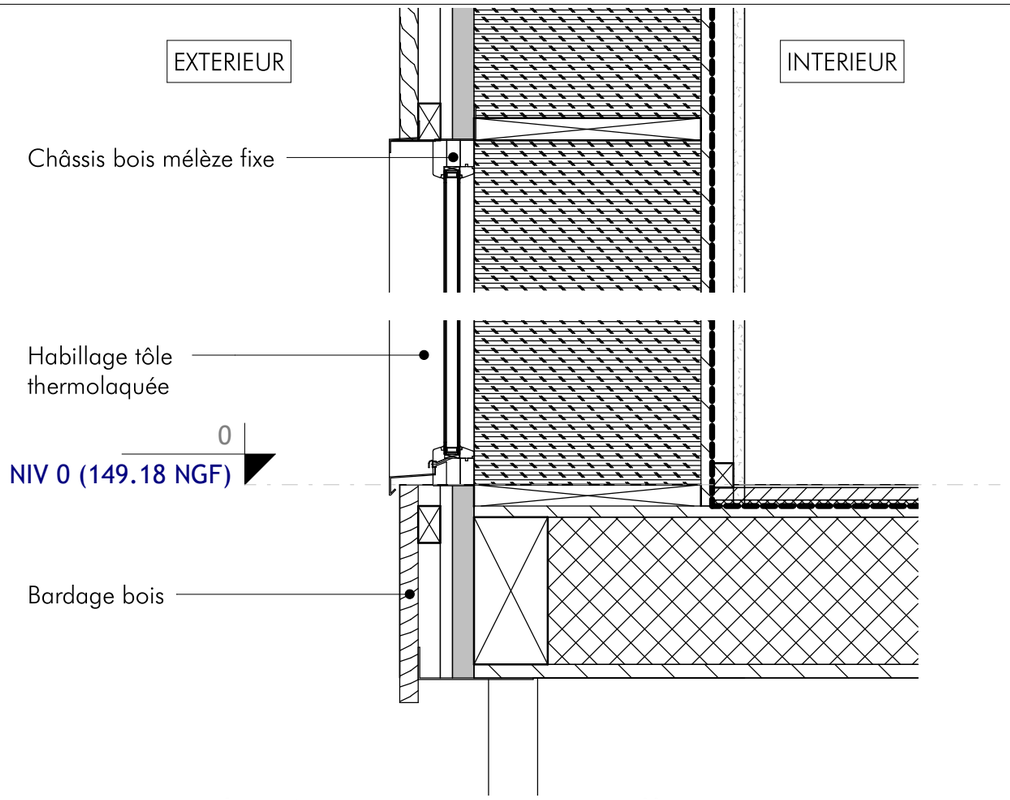


4 Détail 14_Fenêtre sur paille

1 : 10

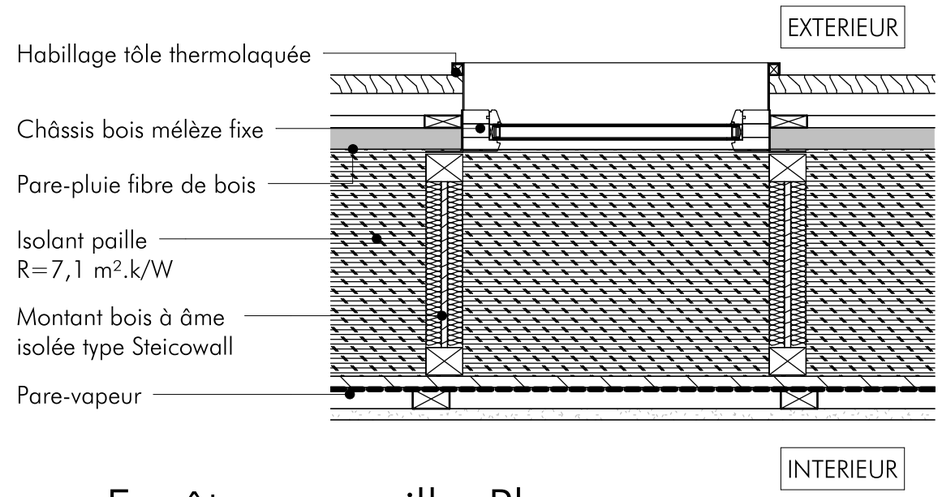


3 Fenêtre sur paille_Plan

1 : 10

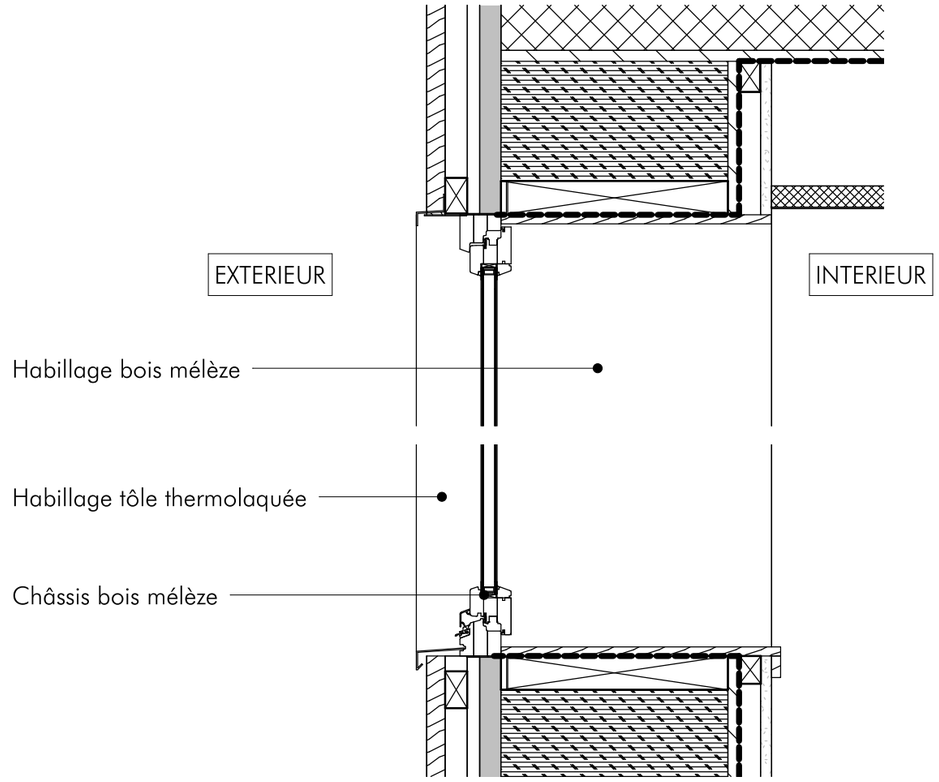

2 Détail 13_Fenêtre mur paille

1 : 10

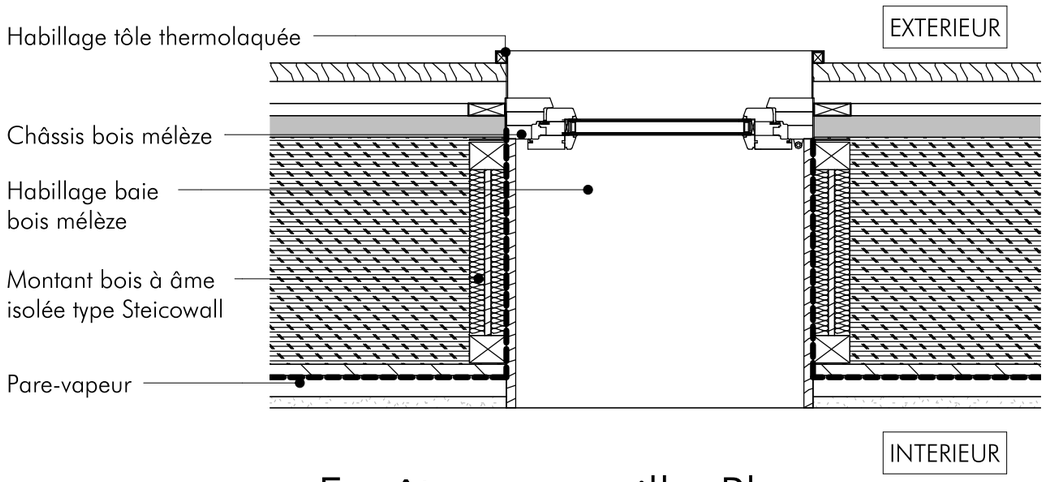


1 Fenêtre mur paille_Plan

1 : 10

TABULA RASA
ARCHITECTURE + URBANISME
124 AVENUE DE SAXE - 69003 - LYON
T : 04 78 60 36 97 - contact@tabularasa-architecte.fr


2003
B2.15

PROJET	Restructuration Centre d'Observation - Ile du Beurre
LIEU	1 route de Lyon, 69420 Tupin-et-Semons
M.O.	Département du Rhône
PHASE	PRO
TITRE	Fenêtre mur paille
PL. N°	2003 | MOE | PRO | Détail | B2.15 | A
ECH.	1 : 10 @ A3
DATE	23/06/2021

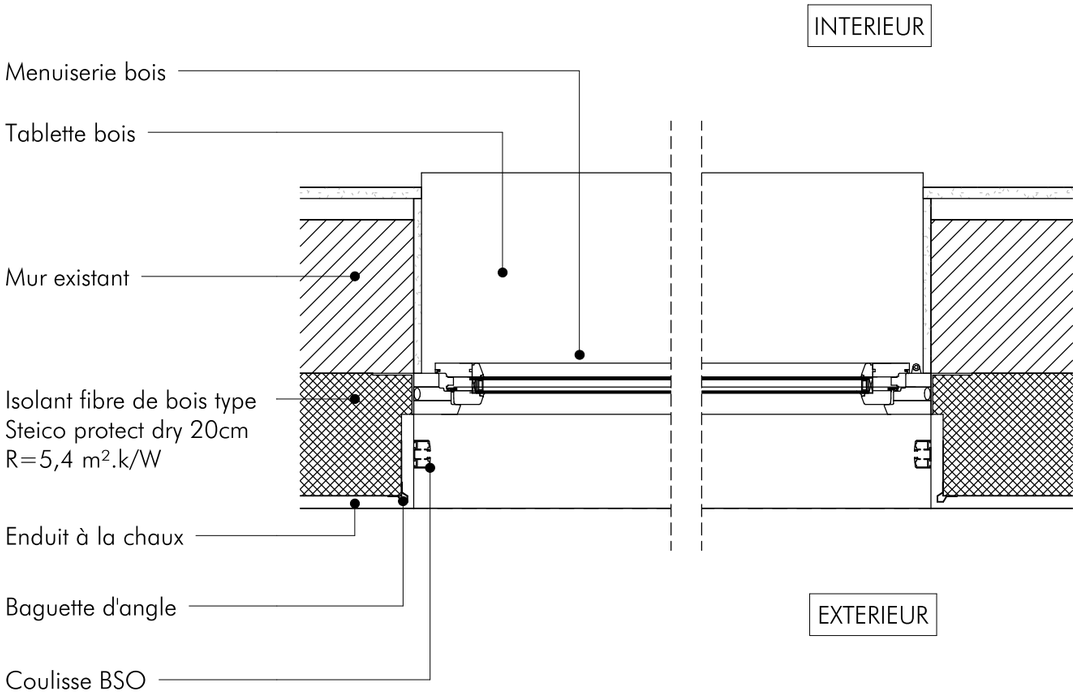

2 Fenêtre plan

1 : 10

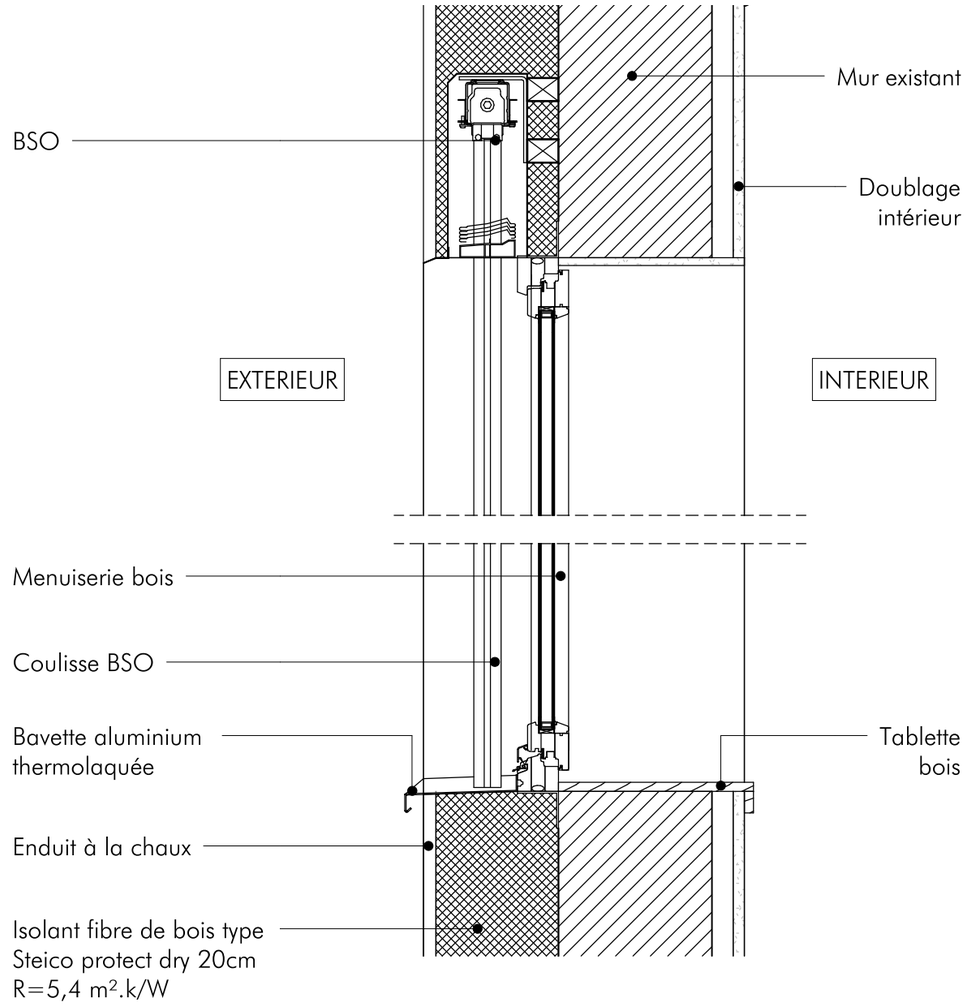

1 Détail 15_BSO


1 : 10

TABULA RASA
ARCHITECTURE+URBANISME
124 AVENUE DE SAXE - 69003 - LYON
T : 04 78 60 36 97 - contact@tabularasa-architecte.fr

2003
B2.16


PROJET	Restructuration Centre d'Observation - Ile du Beurre
LIEU	1 route de Lyon, 69420 Tupin-et-Semons
M.O.	Département du Rhône
PHASE	PRO

TITRE	Détail fenêtre et BSO
PL. N°	2003 | MOE | PRO | Détail | B2.16 | A
ECH.	1 : 10 @ A3
DATE	23/06/2021

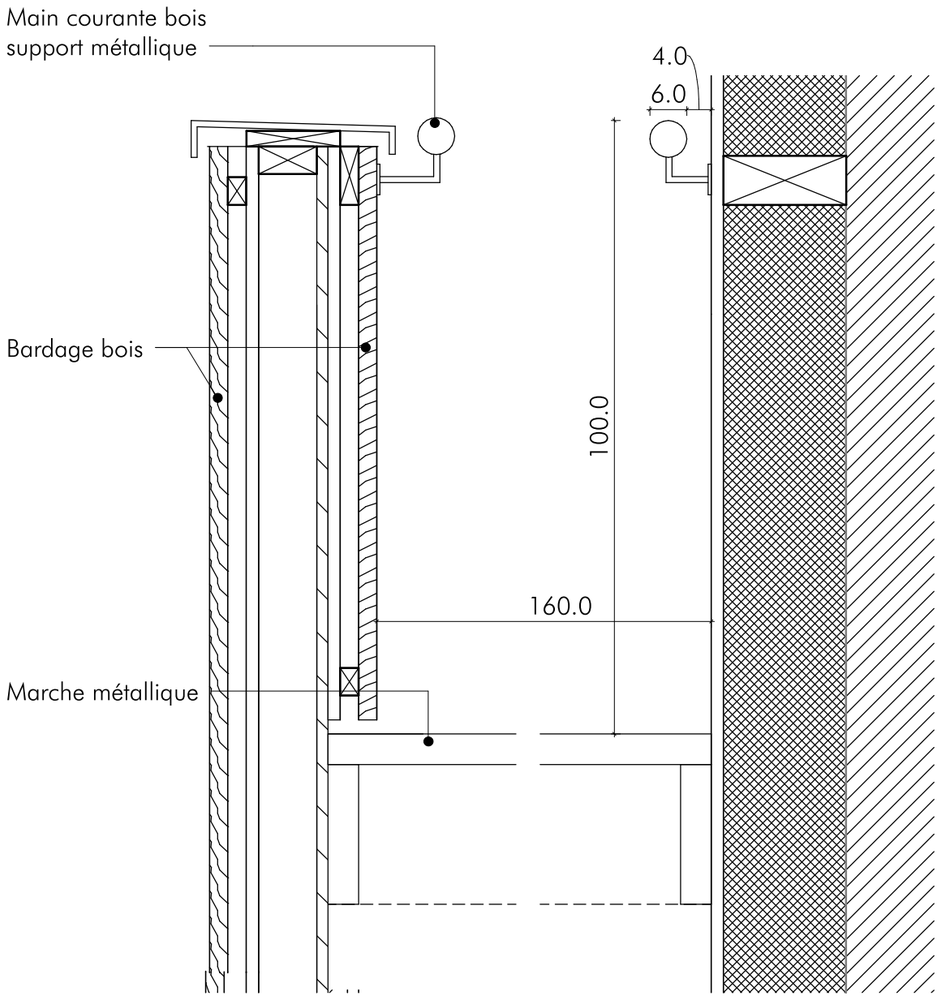


3 Garde-corps escalier

1 : 10

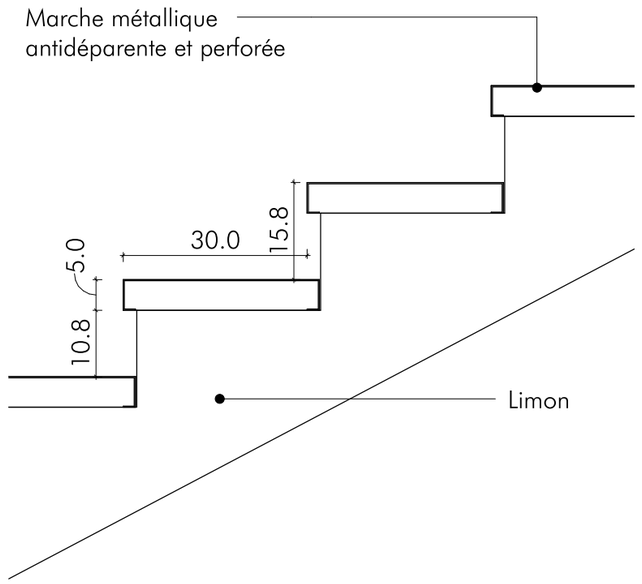

2 Marche escalier_Coupe

1 : 10

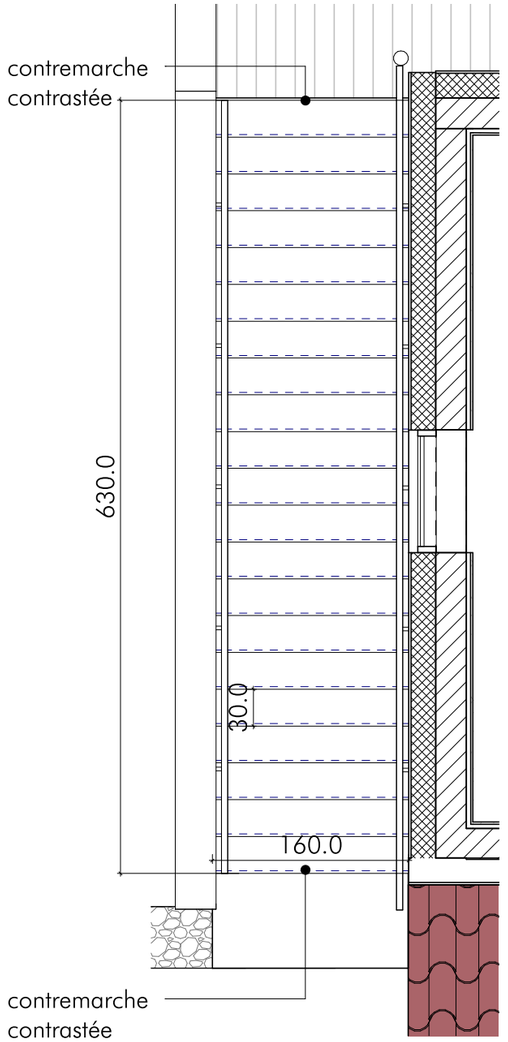


1 Escalier_Plan

1 : 50

TABULA RASA
ARCHITECTURE + URBANISME
124 AVENUE DE SAXE - 69003 - LYON
T : 04 78 60 36 97 - contact@tabularasa-architecte.fr

2003
B2.17

PROJET	Restructuration Centre d'Observation - Ile du Beurre
LIEU	1 route de Lyon, 69420 Tupin-et-Semons
M.O.	Département du Rhône
PHASE	PRO
TITRE	Escalier
PL. N°	2003 | MOE | PRO | Détail | B2.17 | A
ECH.	Comme indiqué @ A3
DATE	23/06/2021

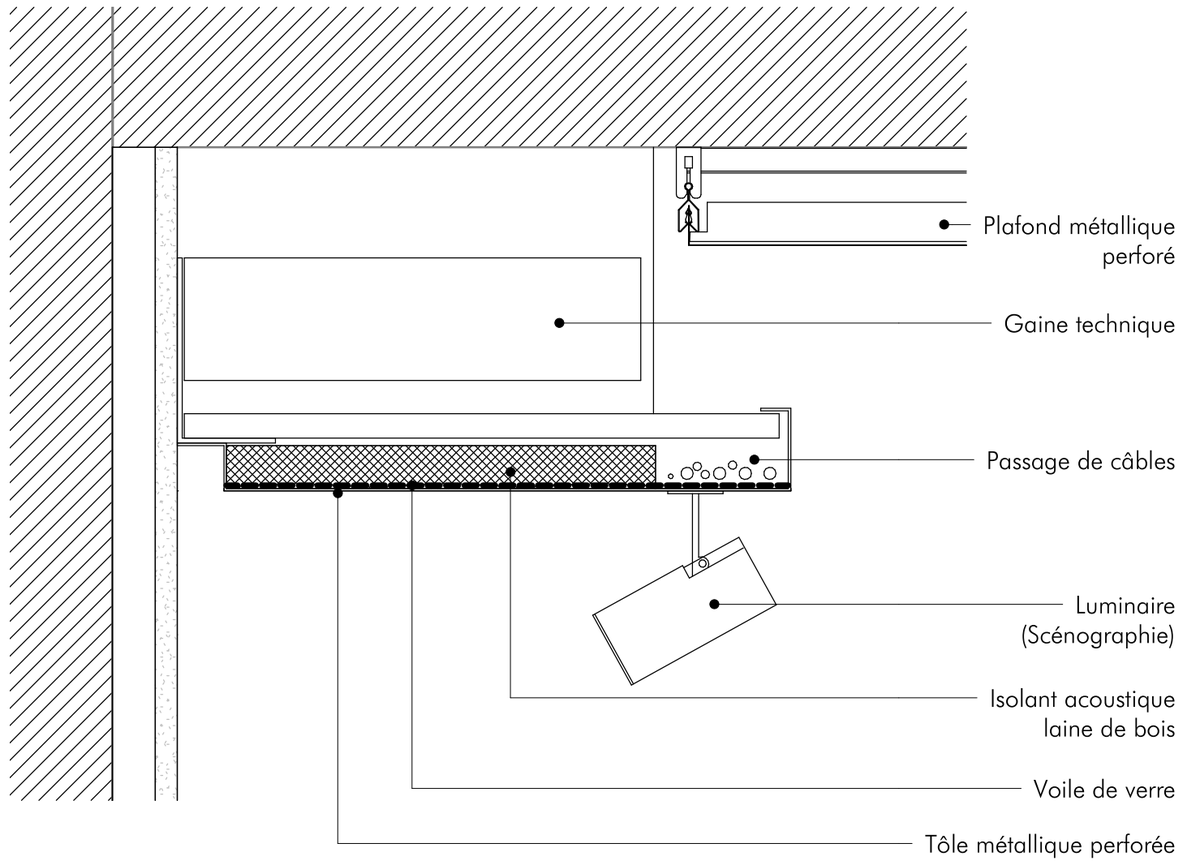

1 Bandeau technique


1 : 5

TABULA RASA
ARCHITECTURE + URBANISME
124 AVENUE DE SAXE - 69003 - LYON
T : 04 78 60 36 97 - contact@tabularasa-architecte.fr

2003
B2.18


PROJET	Restructuration Centre d'Observation - Ile du Beurre
LIEU	1 route de Lyon, 69420 Tupin-et-Semons
M.O.	Département du Rhône
PHASE	PRO

TITRE	Plafonds
PL. N°	2003 | MOE | PRO | Détail | B2.18 | A
ECH.	1 : 5 @ A3
DATE	23/06/2021

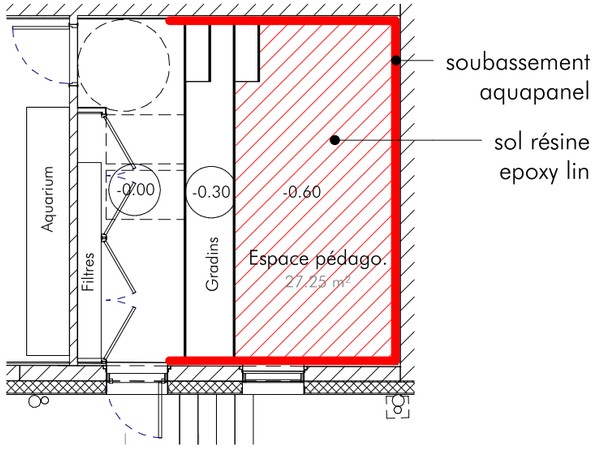


1 Plan de repérage

1 : 100

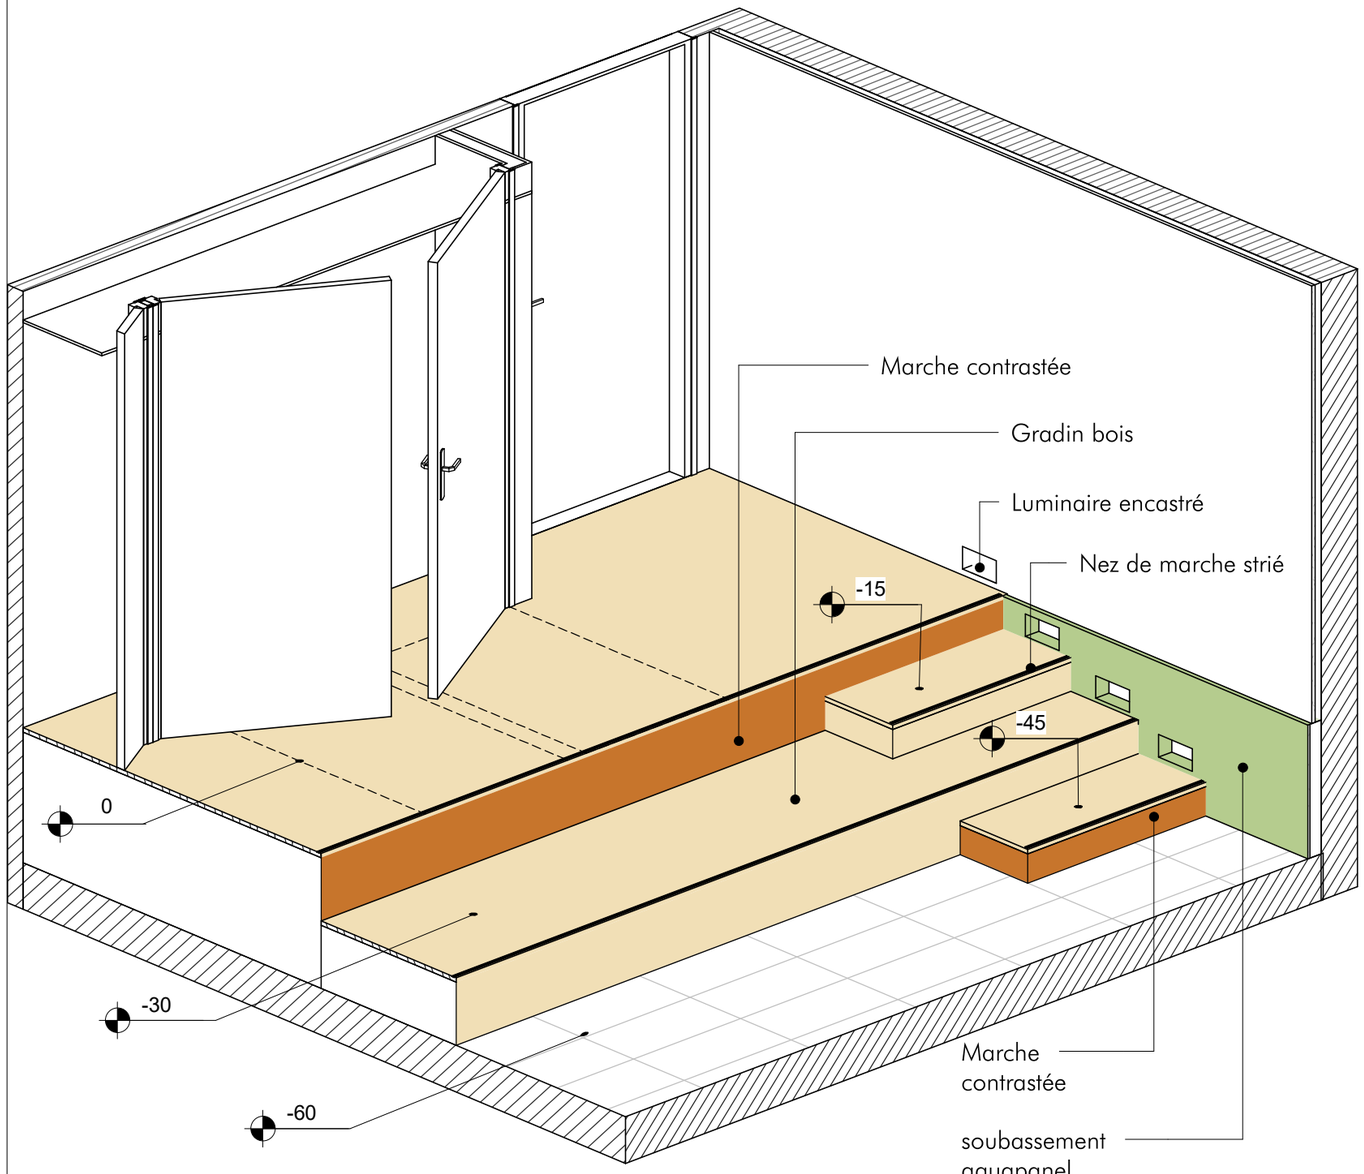

3 Gradin espace pédagogique

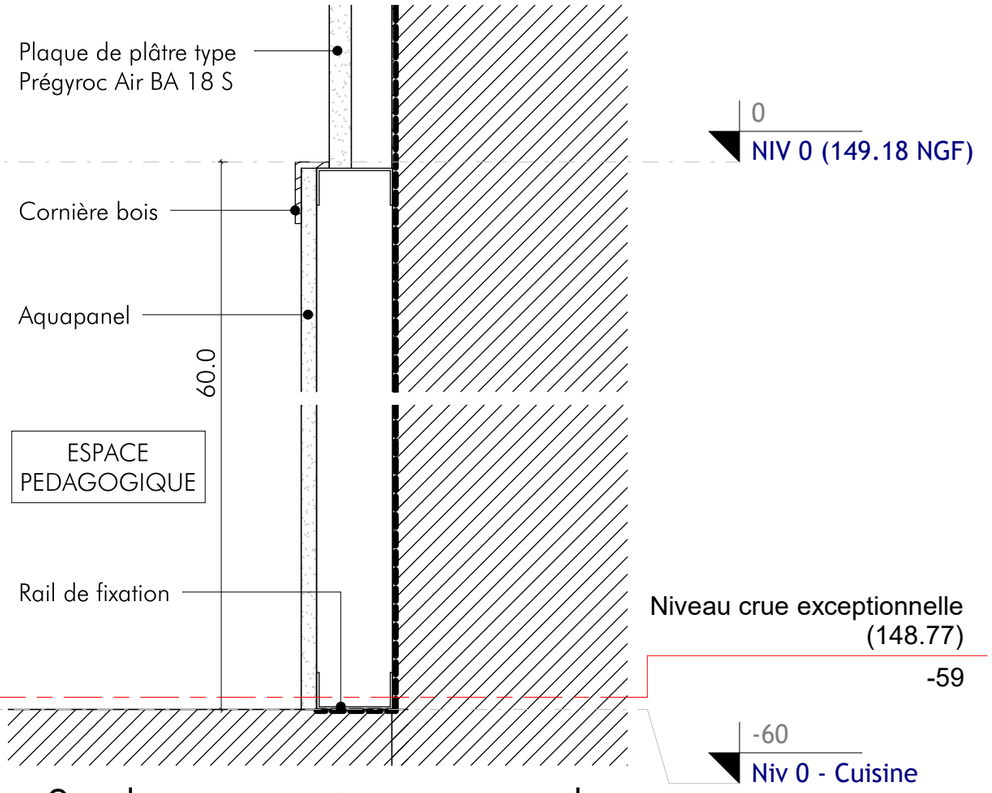


2 Soubassement aquapanel

1 : 5

TABULA RASA
ARCHITECTURE + URBANISME
124 AVENUE DE SAXE - 69003 - LYON
T : 04 78 60 36 97 - contact@tabularasa-architecte.fr


2003
B2.19


PROJET	Restructuration Centre d'Observation - Ile du Beurre
LIEU	1 route de Lyon, 69420 Tupin-et-Semons
M.O.	Département du Rhône
PHASE	PRO
TITRE	Espace pédagogique
PL. N°	2003 | MOE | PRO | Détail | B2.19 | A
ECH.	Comme indiqué @ A3
DATE	23/06/2021

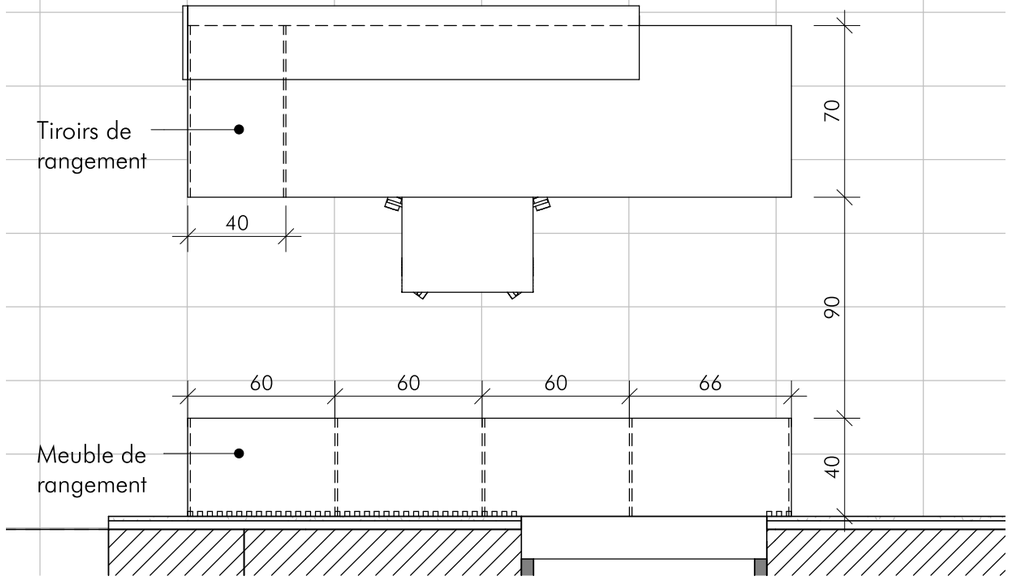

3 Plan Accueil


1 : 25

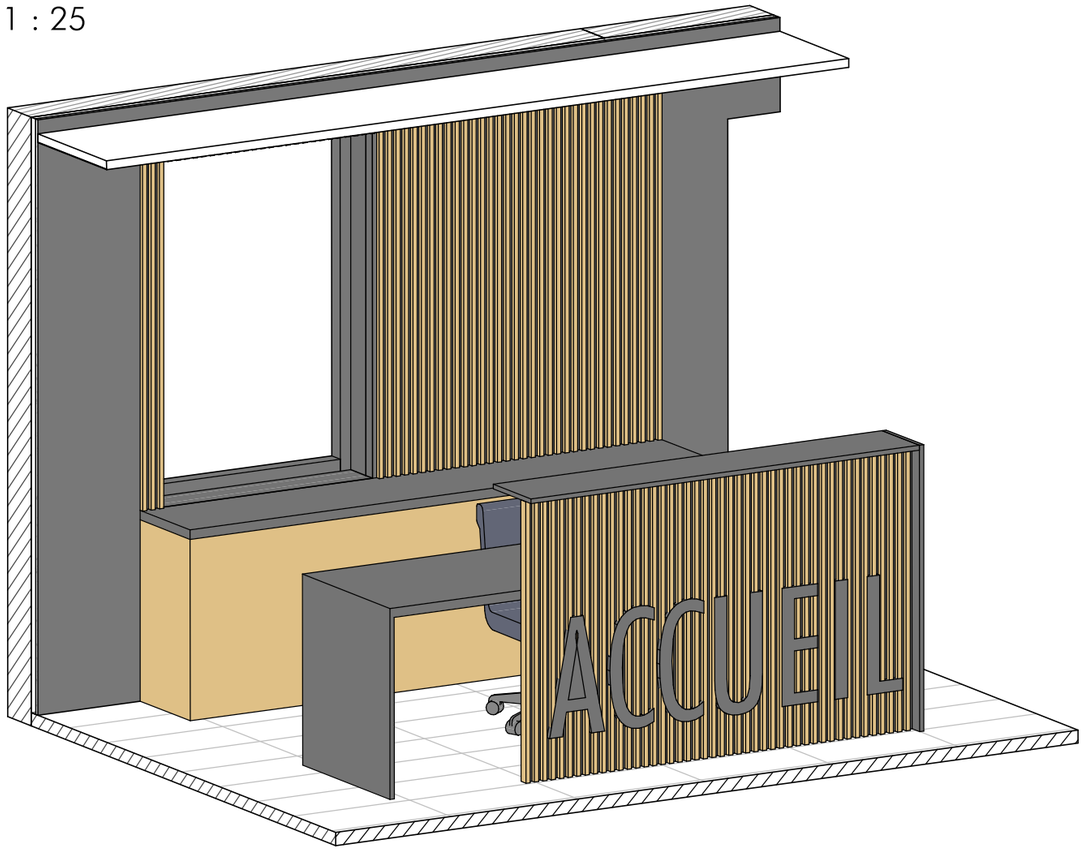

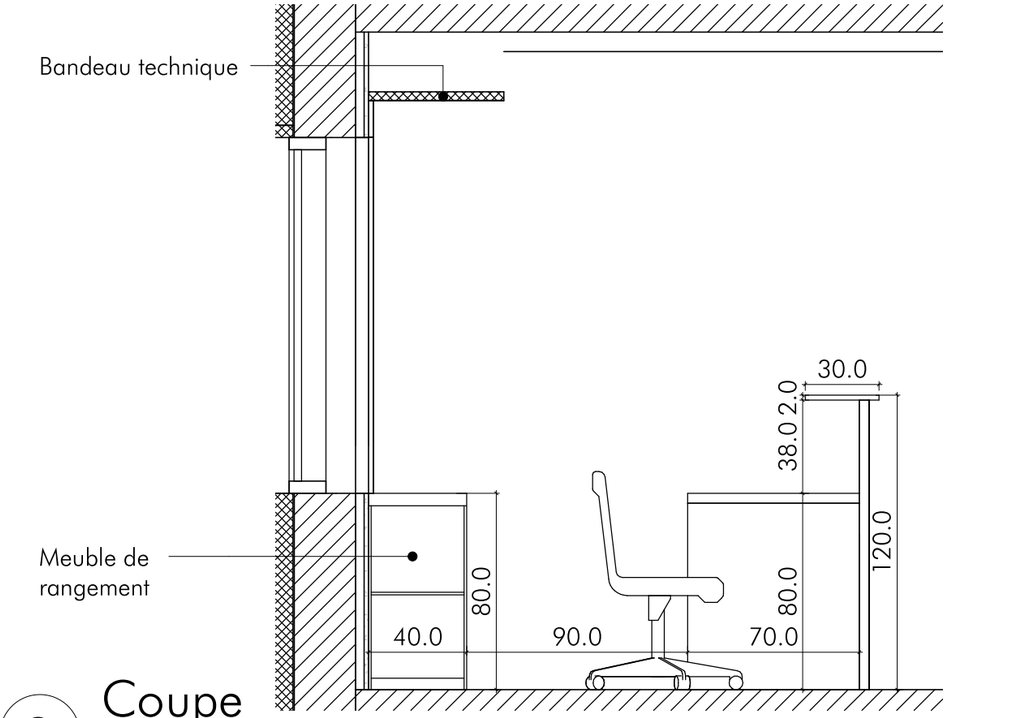

2 Coupe

1 : 25

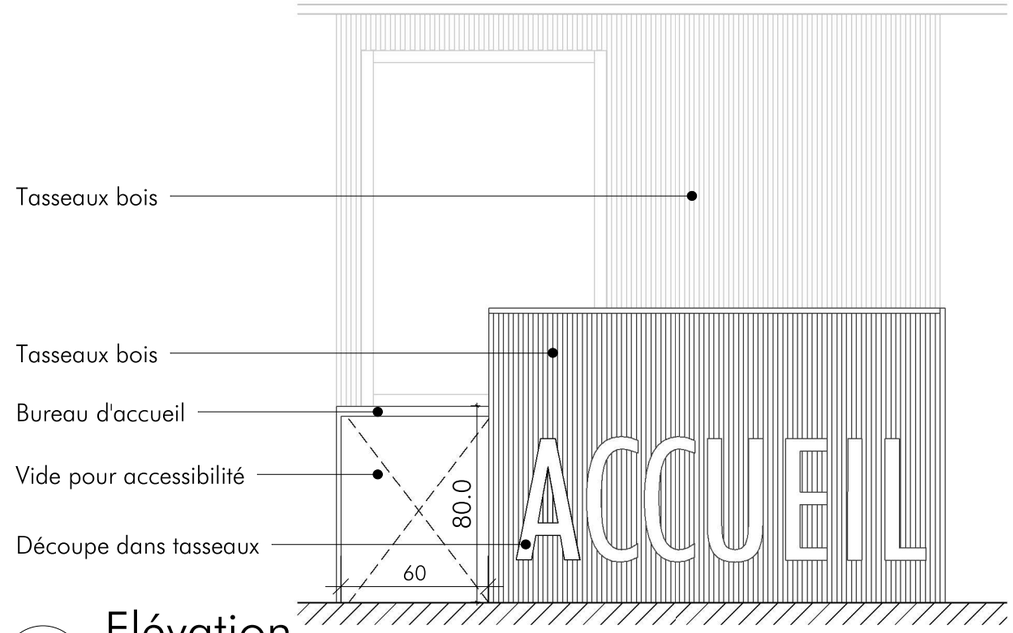

1 Elévation


1 : 25

TABULA RASA
ARCHITECTURE + URBANISME
124 AVENUE DE SAXE - 69003 - LYON
T : 04 78 60 36 97 - contact@tabularasa-architecte.fr

2003
B2.20


PROJET	Restructuration Centre d'Observation - Ile du Beurre
LIEU	1 route de Lyon, 69420 Tupin-et-Semons
M.O.	Département du Rhône
PHASE	PRO

TITRE	Accueil
PL. N°	2003 | MOE | PRO | Détail | B2.20 | A
ECH.	1 : 25 @ A3
DATE	23/06/2021

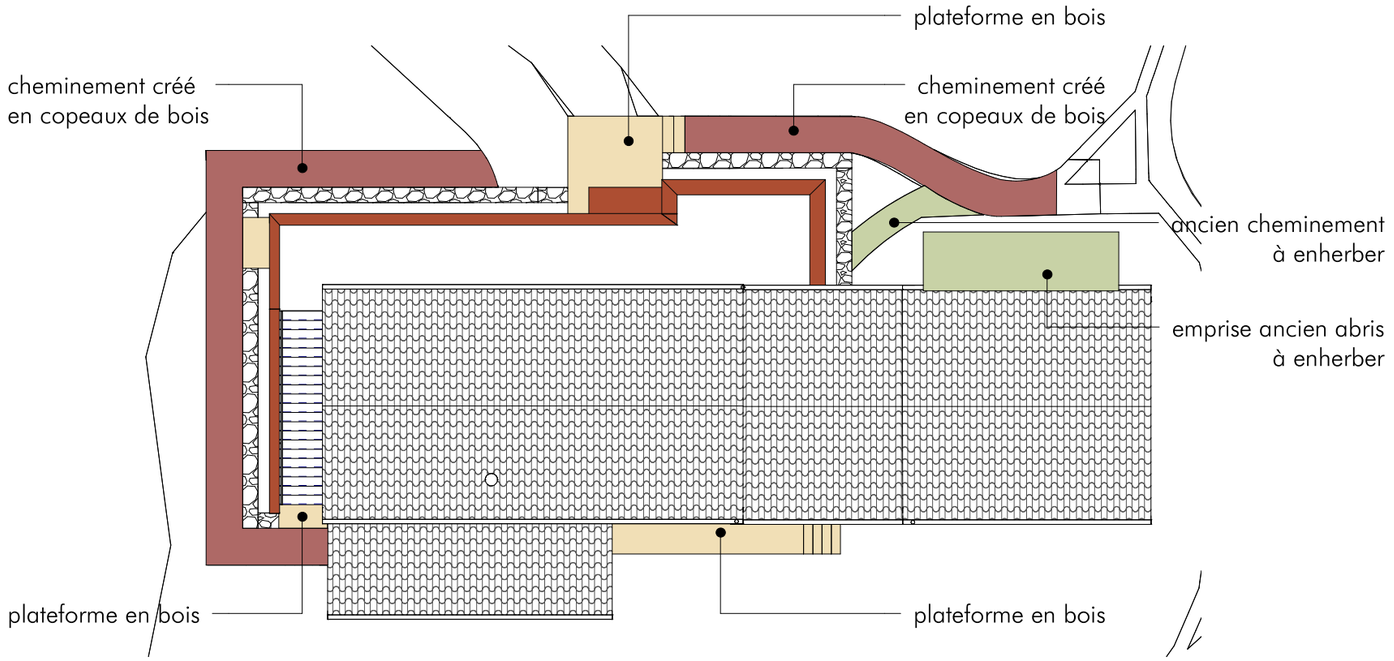

1 Repérage aménagement extérieur

1 : 200

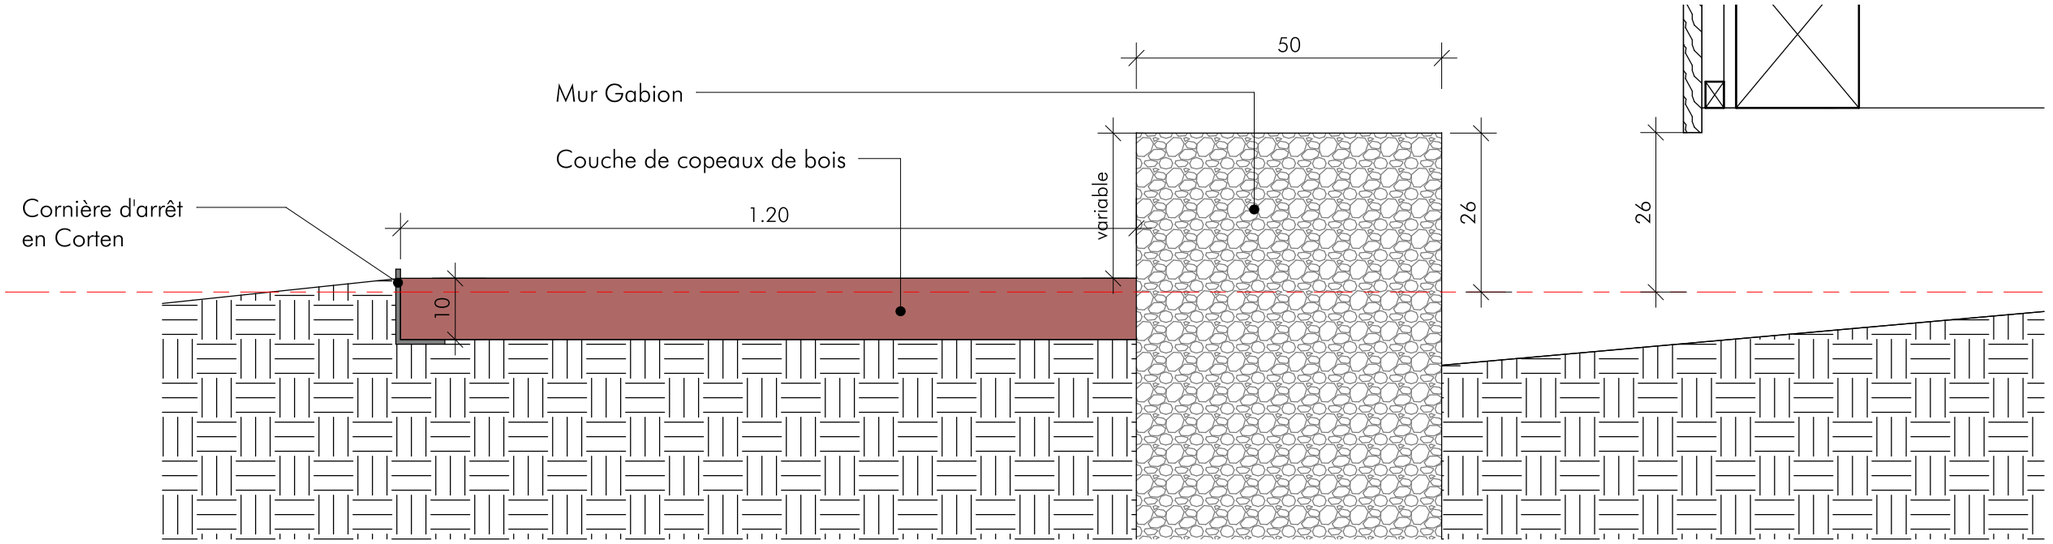


2 Cheminement copeaux de bois

1 : 10

TABULA RASA
ARCHITECTURE + URBANISME
124 AVENUE DE SAXE - 69003 - LYON
T : 04 78 60 36 97 - contact@tabularasa-architecte.fr

2003
B2.21

PROJET	Restructuration Centre d'Observation - Ile du Beurre
LIEU	1 route de Lyon, 69420 Tupin-et-Semons
M.O.	Département du Rhône
PHASE	PRO
TITRE	Aménagement extérieur
PL. N°	2003 | MOE | PRO | Détail | B2.21 | A
ECH.	Comme indiqué @ A3
DATE	23/06/2021

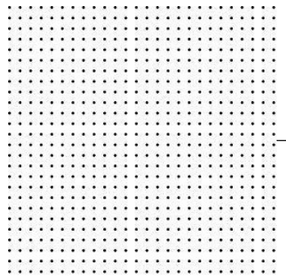


Plafond métallique perforé
cassette sur ossature cachée




Sol carrelage
type Marazzi Terratech 30x60



Bois intérieur Chêne

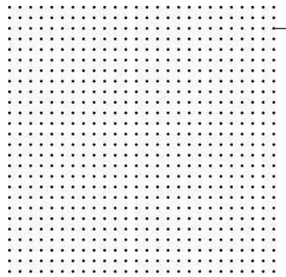

Plafond Plaque de plâtre perforée
type Createx round 12/25
taux de perforation 18,2%
αw = 0,85

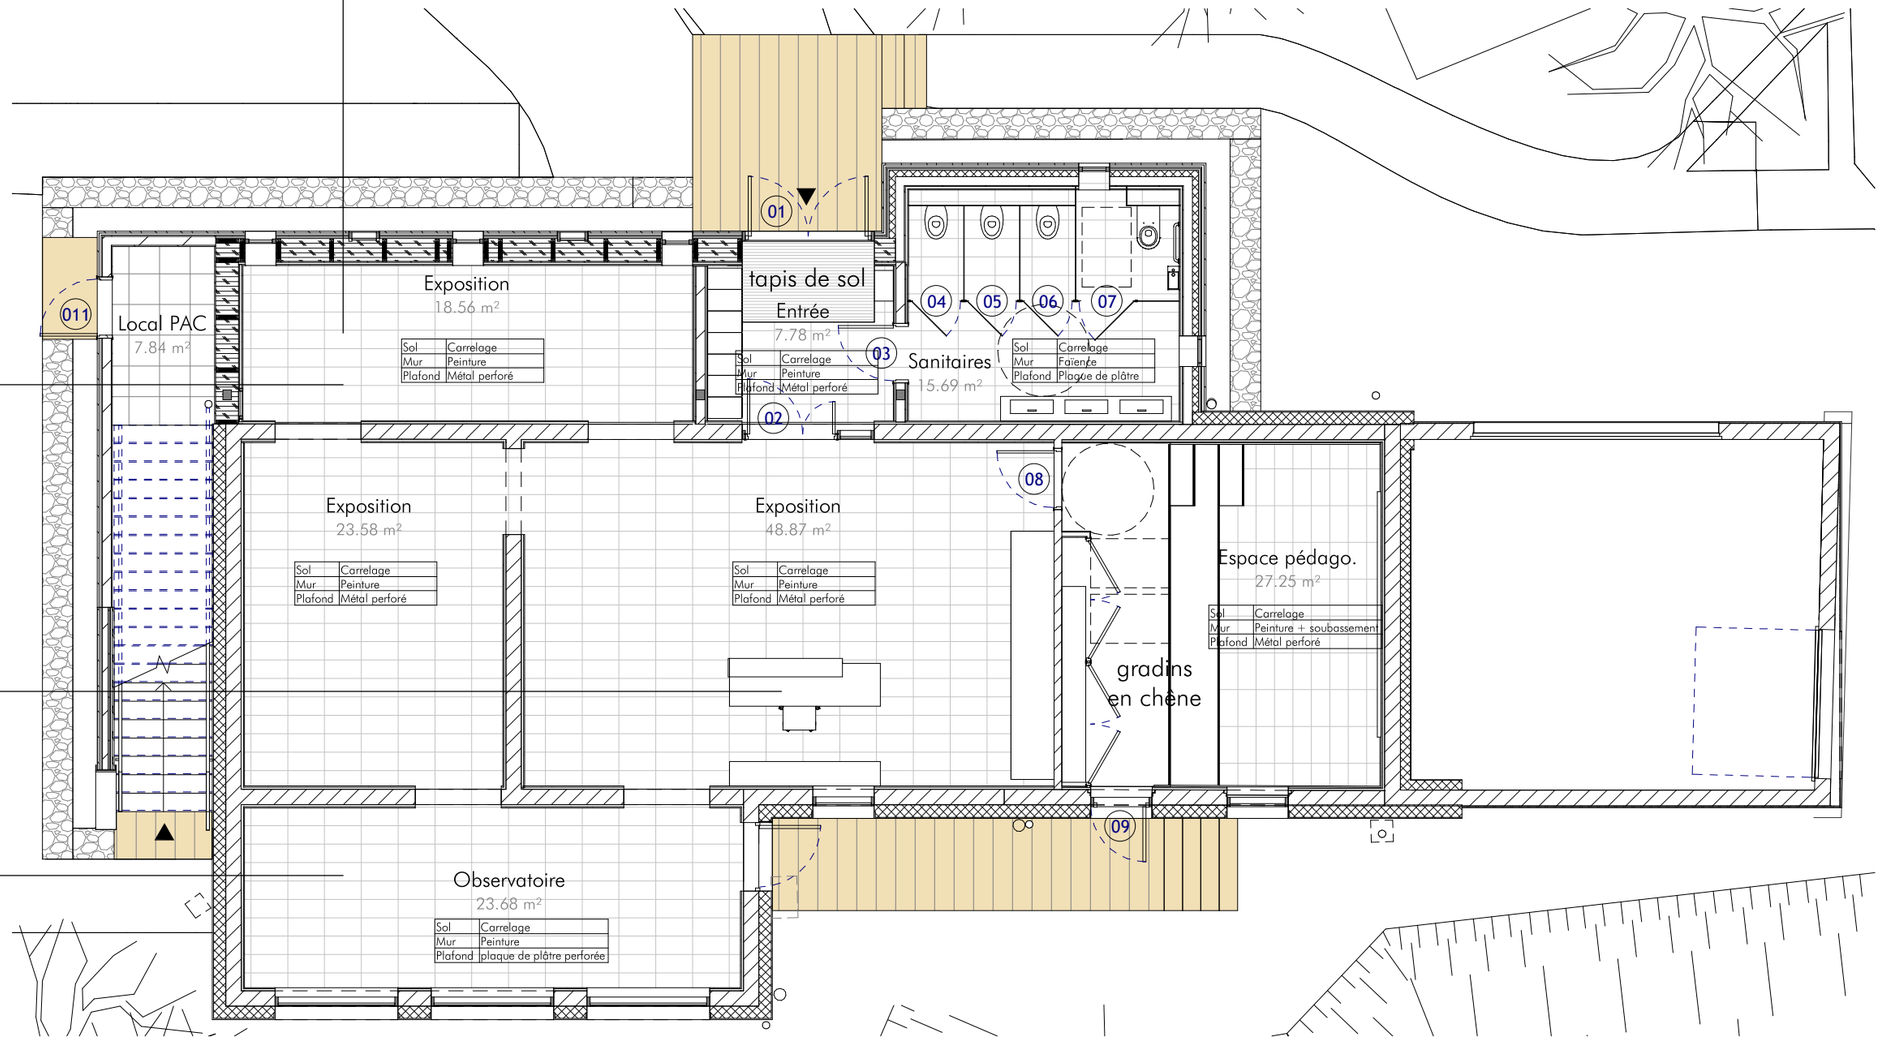

1 PROJET - Niv 0 Finitions

1 : 100

TABULA RASA
ARCHITECTURE + URBANISME
124 AVENUE DE SAXE - 69003 - LYON
T : 04 78 60 36 97 - contact@tabularasa-architecte.fr

2003
B2.22

PROJET	Restructuration Centre d'Observation - Ile du Beurre
LIEU	1 route de Lyon, 69420 Tupin-et-Semons
M.O.	Département du Rhône
PHASE	PRO


TITRE	RDC_Finitions intérieures
PL. N°	2003 | MOE | PRO | Détail | B2.22 | A
ECH.	1 : 100 @ A3
DATE	23/06/2021




Bois intérieur Chêne



Sol linoleum 19dB
type Marmoleum Concrete

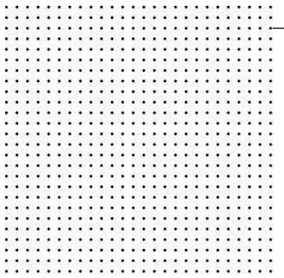

Plafond Plaque de plâtre perforée
type Createx round 12/25
taux de perforation 18,2%
αw = 0,85

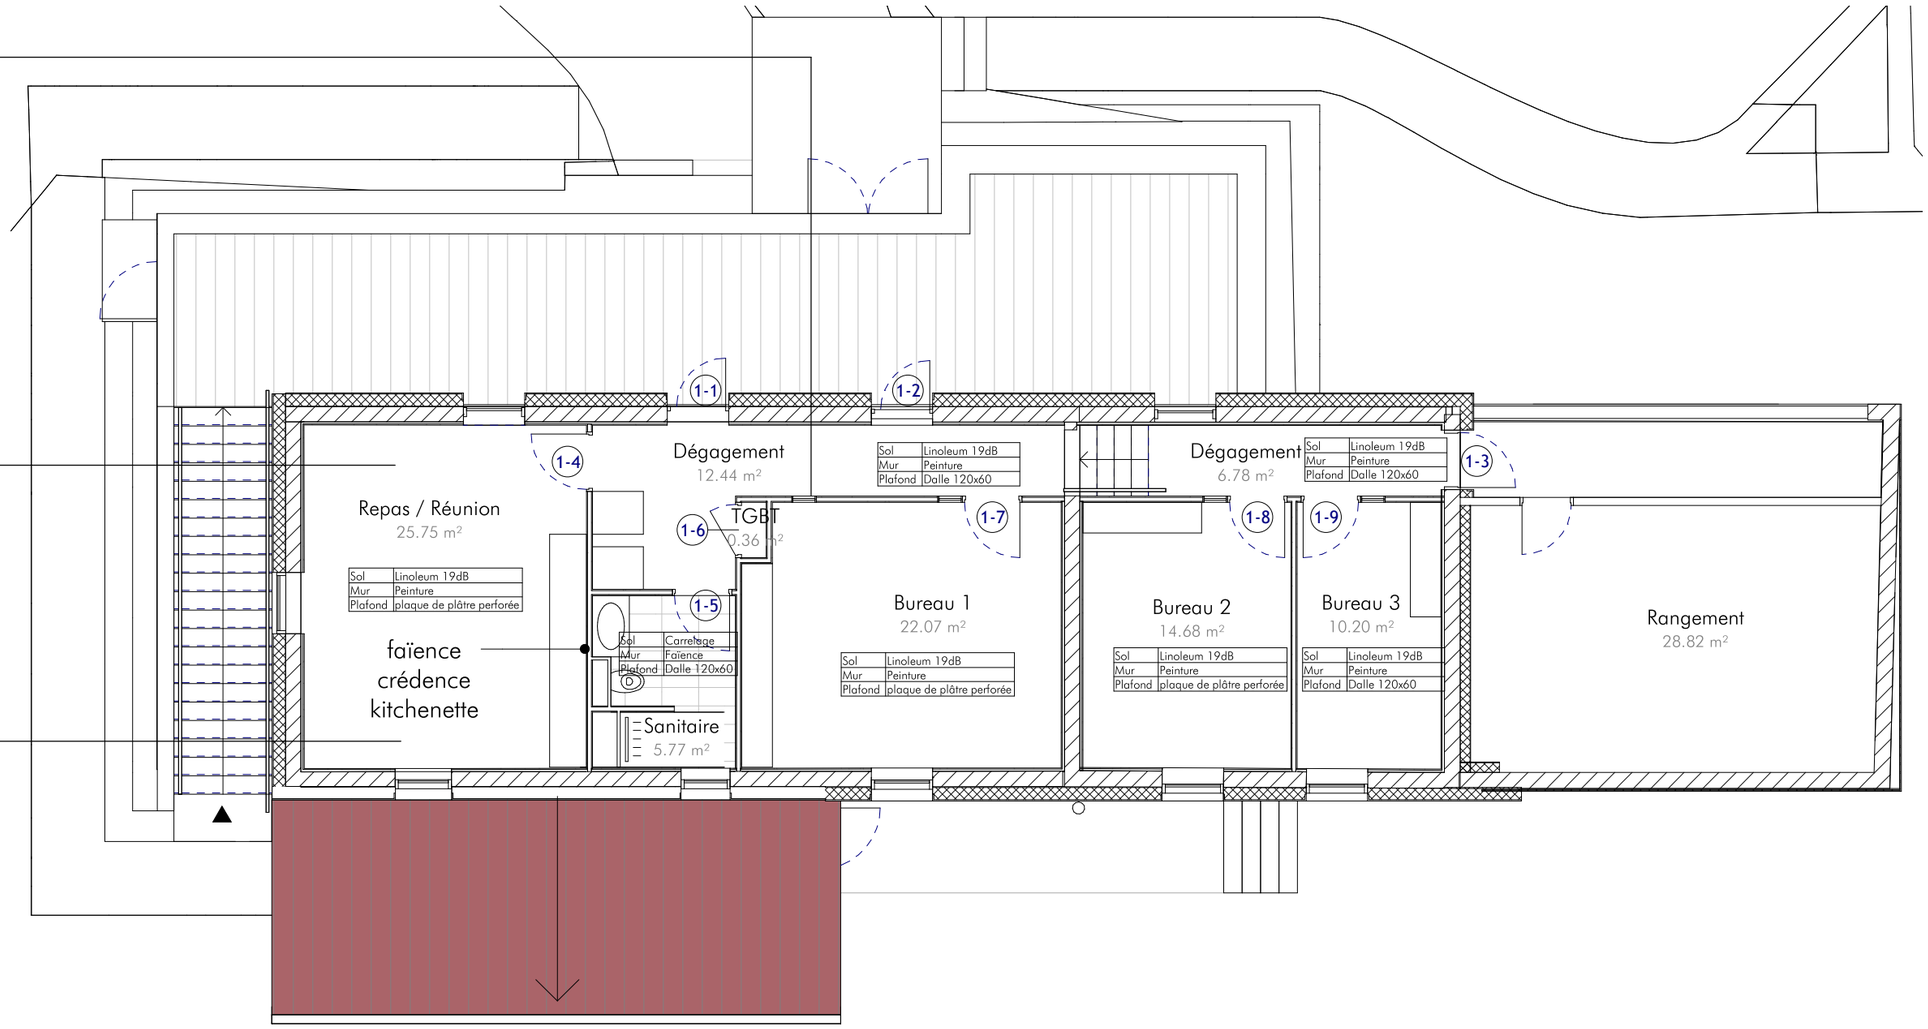

1 PROJET - Niv 1 Finitions

1 : 100

TABULARASA
ARCHITECTURE+URBANISME
124 AVENUE DE SAXE - 69003 - LYON
T : 04 78 60 36 97 - contact@tabularasa-architecte.fr


2003
B2.23

PROJET	Restructuration Centre d'Observation - Ile du Beurre
LIEU	1 route de Lyon, 69420 Tupin-et-Semons
M.O.	Département du Rhône
PHASE	PRO

TITRE	R+1-Finitions intérieures
PL. N°	2003 | MOE | PRO | Détail | B2.23 | A
ECH.	1 : 100 @ A3
DATE	23/06/2021

RESTRUCTURATION DU CENTRE D'OBSERVATION DE LA NATURE A L'ILE DU BEURRE (69) - PLANNING EXE EN DATE DU 29 10 2022 *


N°	Nom de la tâche	Durée	Début	Fin
1	PREPARATION	39 jrs	Mer 27/07/22	Lun 10/10/22
2	OS N°01 DEMARRAGE PREPARATION	1 jr	Mer 27/07/22	Mer 27/07/22
3	PERIODE DE PREPARATION	38 jrs	Jeu 28/07/22	Lun 10/10/22
4	LOT 01 - DEMOLITION - TERRASSEMENTS - GO - VRD et ESPACES VERTS * MGC	158 jrs	Jeu 29/09/22	Lun 12/06/23
5	Base Vie - Parking chantier - sécurisation et pose base vie	10 jrs	Jeu 29/09/22	Mer 12/10/22
6	Démolition extérieure ycis marquise et appenti	4 jrs	Jeu 13/10/22	Mar 18/10/22
7	Validation SPANC	1 jr	Mar 18/10/22	Mar 18/10/22
8	Micro- station (terrassements - dépose ancienne MS)	8 jrs	Mar 18/10/22	Jeu 27/10/22
9	Terrassements (réseaux divers -fond forme - fouilles diverses)	4 jrs	Mar 25/10/22	Ven 28/10/22
10	Micro- station (fondations - nouvelle MS)	10 jrs	Lun 21/11/22	Ven 02/12/22
11	Passage SPANC pour conformité	1 jr	Lun 05/12/22	Lun 05/12/22
12	Réalisation des pieux	15 jrs	Lun 21/11/22	Ven 09/12/22
13	Pose des gabions	5 jrs	Lun 12/12/22	Ven 16/12/22
14	Curage RDC	5 jrs	Lun 24/10/22	Ven 28/10/22
15	Réseaux intérieurs	3 jrs	Jeu 03/11/22	Lun 07/11/22
16	Curage R+1	5 jrs	Jeu 03/11/22	Mer 09/11/22

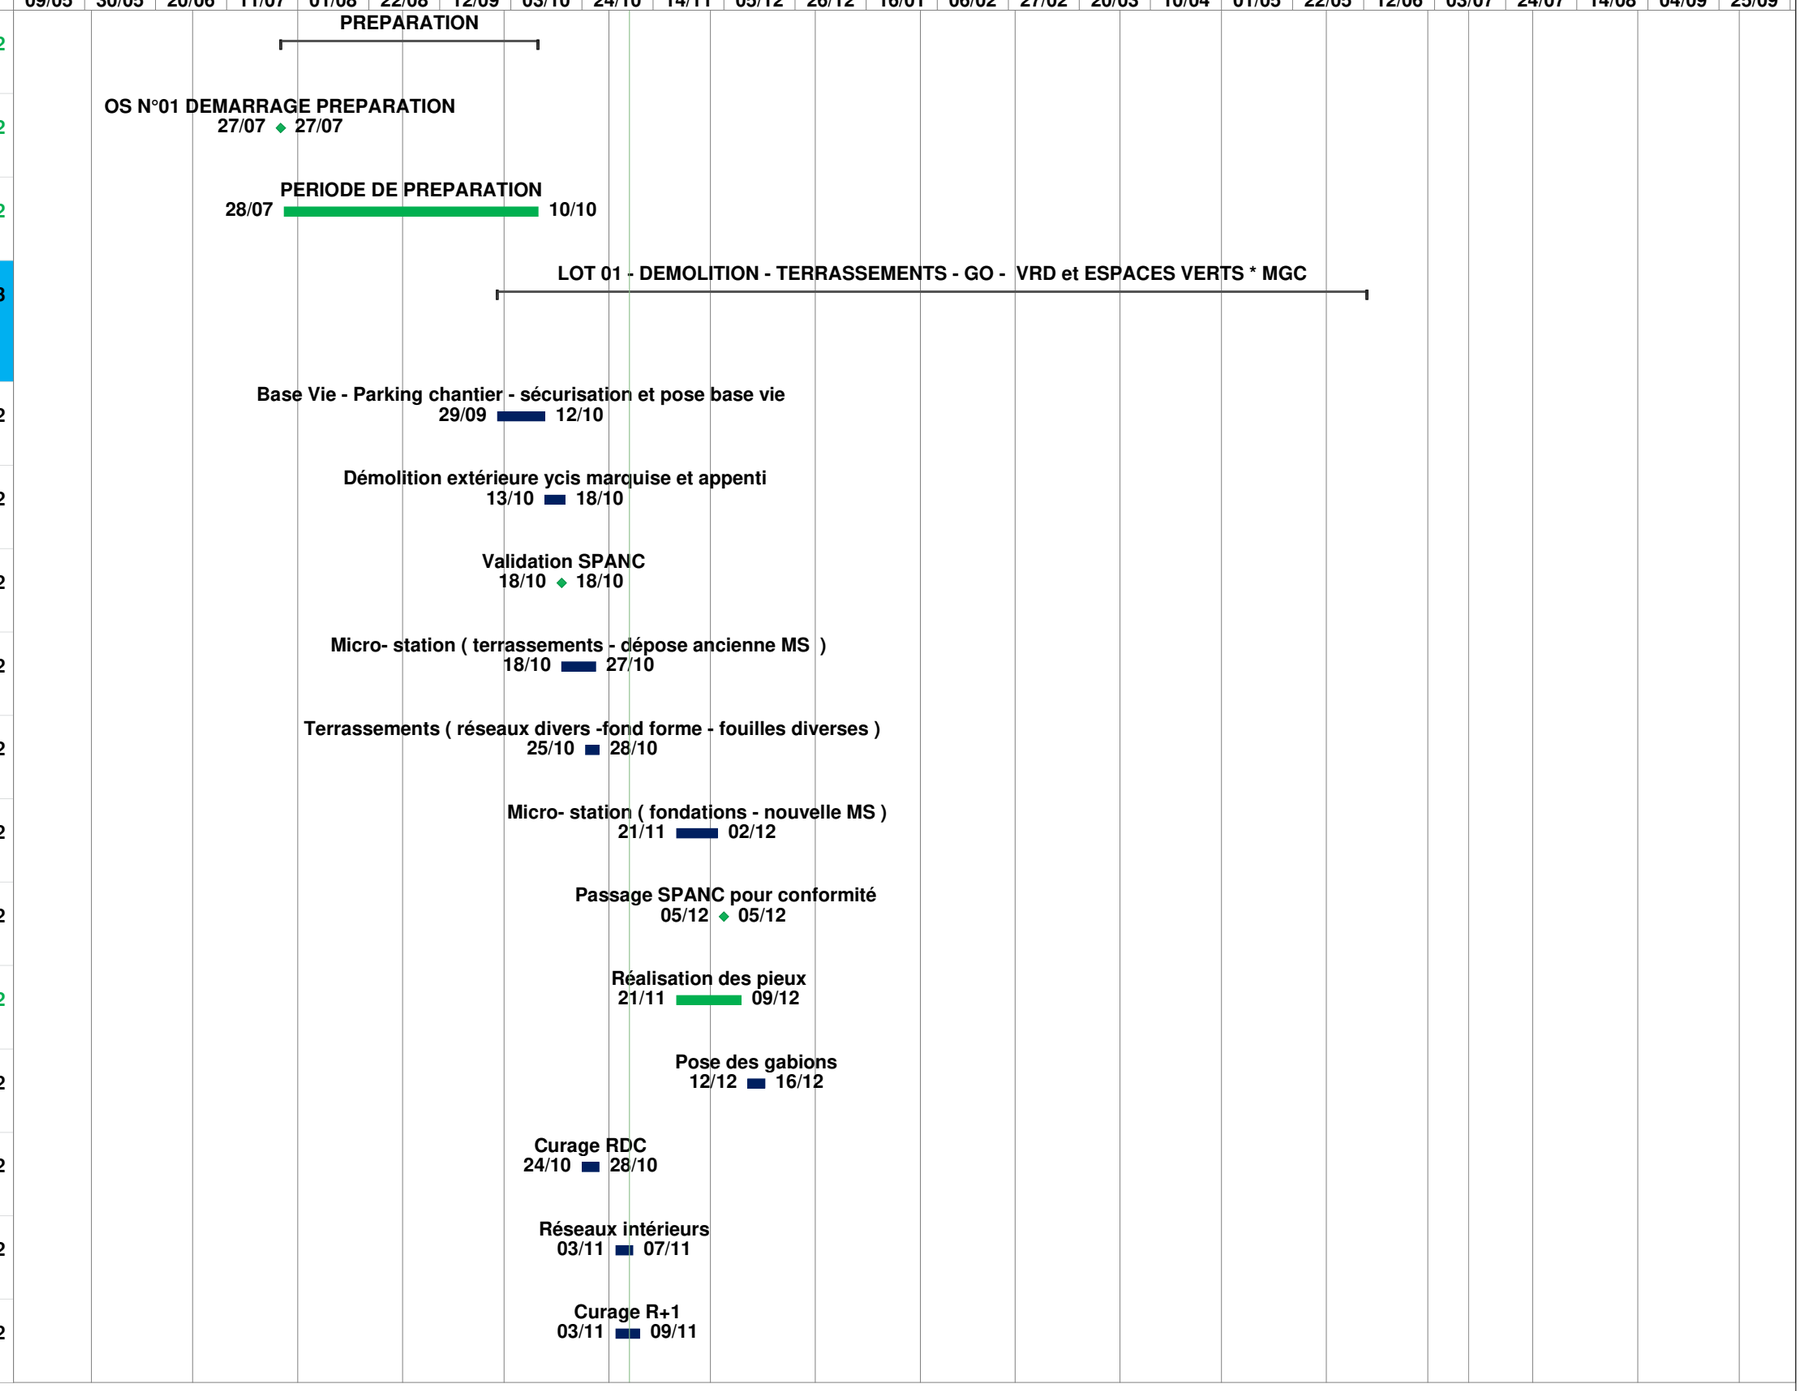

* LES TACHES INDIQUEES DANS CE PLANNING PEUVENT ETRE ANTICIPEES OU DECALEES EN FONCTION DES BESOINS.PLANNING HORS INTEMPERIES

RESTRUCTURATION DU CENTRE D'OBSERVATION DE LA NATURE A L'ILE DU BEURRE (69) - PLANNING EXE EN DATE DU 29 10 2022 *


N°	Nom de la tâche	Durée	Début	Fin
17	Démolition des escaliers int.	3 jrs	Jeu 10/11/22	Mar 15/11/22
18	Démolition conduit cheminée	3 jrs	Jeu 10/11/22	Mar 15/11/22
19	reprise de dallage int.	3 jrs	Mer 16/11/22	Ven 18/11/22
20	Sous oeuvre façade Sud	2 jrs	Lun 21/11/22	Mar 22/11/22
21	Sous oeuvre façade Est	2 jrs	Mer 23/11/22	Jeu 24/11/22
22	Sous oeuvre façade Ouest	2 jrs	Ven 25/11/22	Lun 28/11/22
23	Sous oeuvre int.	3 jrs	Mar 29/11/22	Jeu 01/12/22
24	Sous oeuvre façade Nord	2 jrs	Ven 02/12/22	Lun 05/12/22
25	Muret pour assise gradins	3 jrs	Mar 06/12/22	Jeu 08/12/22
26	Finitions diverses (seuils divers,rebouchages des réservation murs bétons...)	30 jrs	Ven 09/12/22	Jeu 09/02/23
27	Espaces verts (bordures - cheminement - espace vert...)	10 jrs	Mar 30/05/23	Lun 12/06/23
28	LOT 02 - CHARPENTE - MURS OSB - BARDAGE - DERRURERIE* VAGANAY SAS	94 jrs	Lun 05/12/22	Mar 09/05/23
29	Livraison du bois (CD69)	5 jrs	Lun 05/12/22	Ven 09/12/22
30	Charpente - taille des bois	10 jrs	Lun 12/12/22	Ven 13/01/23
31	Ext. - Plancher RDC	5 jrs	Lun 16/01/23	Ven 20/01/23

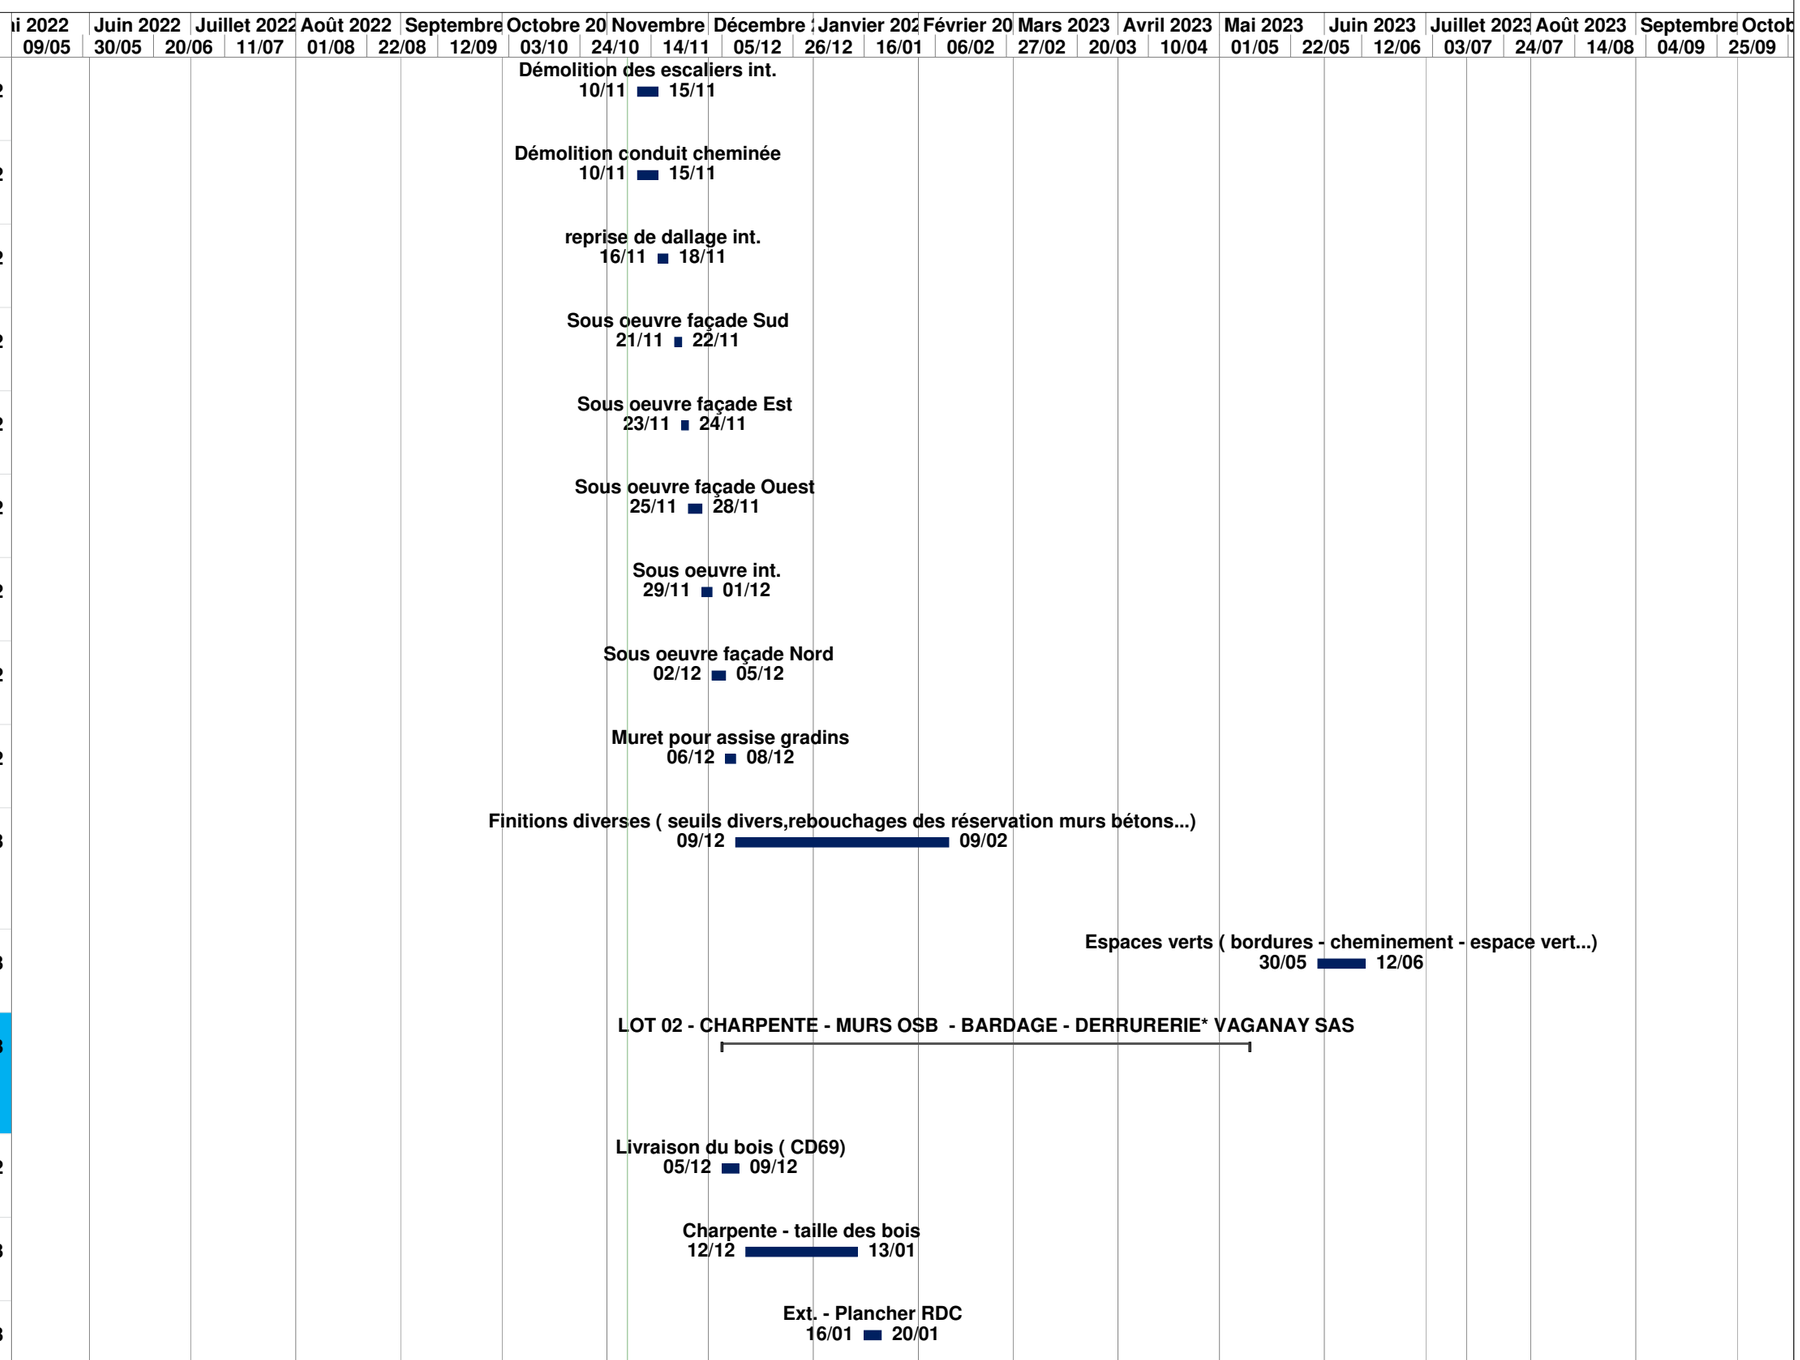

* LES TACHES INDIQUEES DANS CE PLANNING PEUVENT ETRE ANTICIPEES OU DECALEES EN FONCTION DES BESOINS.PLANNING HORS INTEMPERIES

RESTRUCTURATION DU CENTRE D'OBSERVATION DE LA NATURE A L'ILE DU BEURRE (69) - PLANNING EXE EN DATE DU 29 10 2022 *


N°	Nom de la tâche	Durée	Début	Fin
32	Ext. - Elévations RDC (+paille)	10 jrs	Lun 23/01/23	Ven 03/02/23
33	Ext. - Plancher Haut RDC (lames bois après étanchéité)	10 jrs	Lun 06/02/23	Ven 17/02/23
34	Bardage	10 jrs	Lun 20/02/23	Ven 03/03/23
35	Support escalier ext. Et marquise	1 jr	Lun 06/03/23	Lun 06/03/23
36	Ext. - lames bois sur terrasse	3 jrs	Lun 20/02/23	Mer 22/02/23
37	Pose portes	3 jrs	Lun 20/02/23	Mer 22/02/23
38	Pose escalier ext. Métal - MC et marquise	5 jrs	Lun 24/04/23	Ven 28/04/23
39	Finitions diverses (bavettes - couvertines - GC - révision portail garage...)	5 jrs	Mar 02/05/23	Mar 09/05/23
40	LOT 03 - ETANCHEITE * SIC ETANCHEITE	69 jrs	Lun 06/02/23	Mar 16/05/23
41	Ext. - Etanchéité terrasse (pare vapeur prioritaire)	10 jrs	Lun 06/02/23	Ven 17/02/23
42	HORS D'EAU DE L'OPERATION	1 jr	Lun 13/02/23	Lun 13/02/23
43	Finitions diverses (DEP - caillebottis...)	5 jrs	Mer 10/05/23	Mar 16/05/23
44	LOT 04 - REVETEMENTS FACADES - ITE - ENDUIT. * ALAGOZ FACADE	70 jrs	Ven 17/02/23	Ven 02/06/23
45	Réhab. ITE projete chaux	45 jrs	Ven 17/02/23	Ven 21/04/23
46	Réhab. Nettoyage - peinture des bois existants en extérieur	15 jrs	Lun 24/04/23	Mar 16/05/23
47	Finitions diverses (bavettes, couvertines...)	10 jrs	Mer 17/05/23	Ven 02/06/23

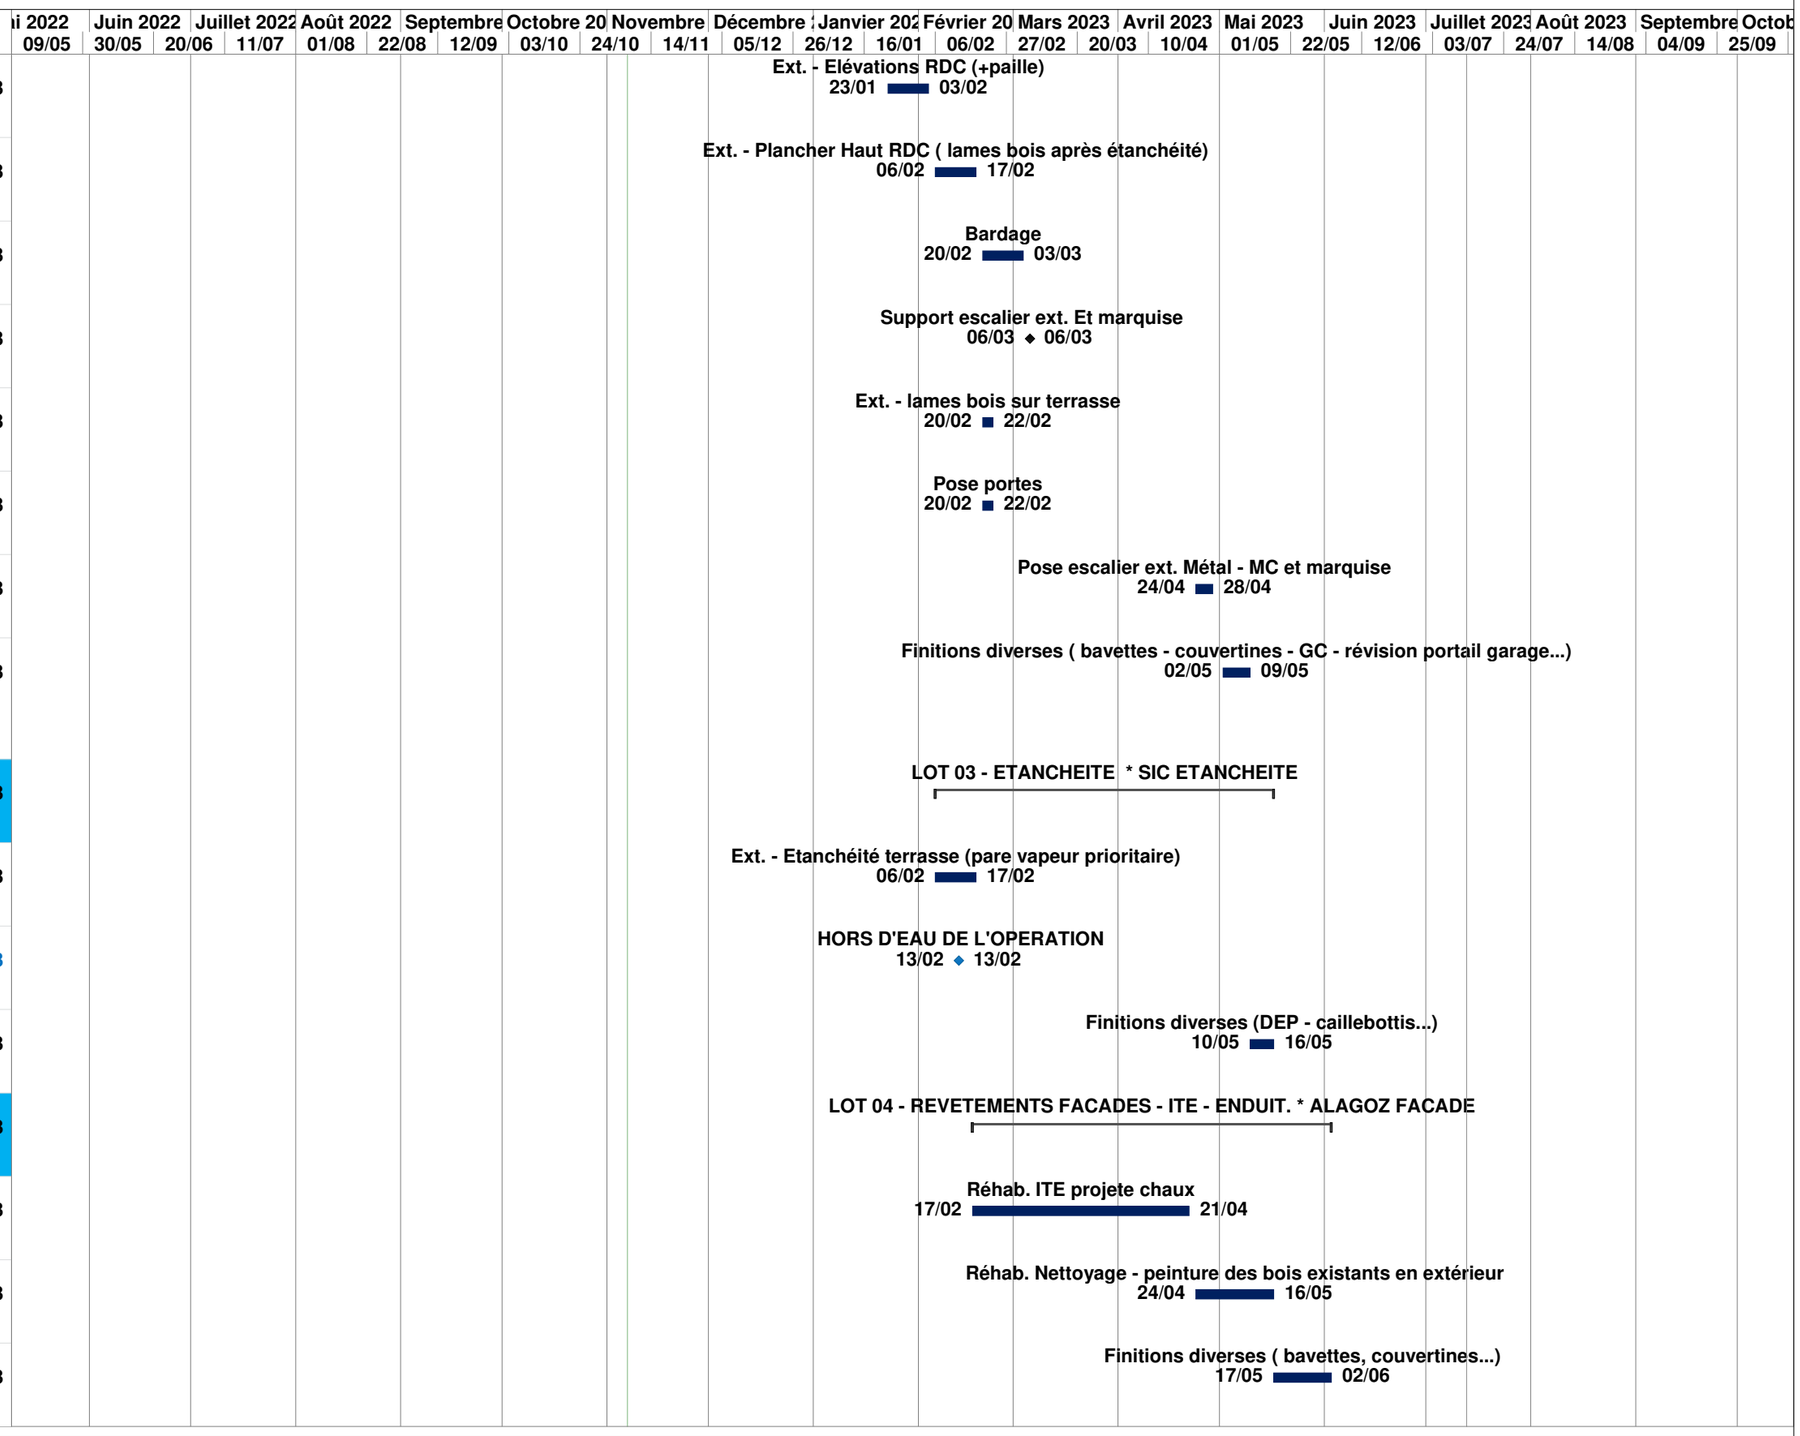

* LES TACHES INDIQUEES DANS CE PLANNING PEUVENT ETRE ANTICIPEES OU DECALEES EN FONCTION DES BESOINS.PLANNING HORS INTEMPERIES

RESTRUCTURATION DU CENTRE D'OBSERVATION DE LA NATURE A L'ILE DU BEURRE (69) - PLANNING EXE EN DATE DU 29 10 2022 *


N°	Nom de la tâche	Durée	Début	Fin
48	LOT 05 - MENUIS. INT.et EXT.BOIS * JULLIEN	113 jrs	Mar 06/12/22	Ven 09/06/23
49	Réhab. - Livraison - pose menuiseries ext.	6 jrs	Mar 06/12/22	Mar 13/12/22
50	Réhab. - Livraison - pose menuiseries int. Et chassis fixe	5 jrs	Mer 14/12/22	Mar 10/01/23
51	Ext. - Livraison - pose menuiseries ext.	3 jrs	Lun 20/02/23	Mer 22/02/23
52	HORS D'AIR	1 jr	Jeu 23/02/23	Jeu 23/02/23
53	Pose Mobilier et divers (cloisons - séparations - cabines - meubles casiers- parquet...) + BSO	5 jrs	Lun 05/06/23	Ven 09/06/23
54	Ouvrages divers (MC,trappes,signalétique, panneaux, miroirs, plan évac…)	5 jrs	Jeu 01/06/23	Mer 07/06/23
55	Pose des stores - équipements portes et organigramme	2 jrs	Jeu 08/06/23	Ven 09/06/23
56	LOT 06 - DOUBLAGES - CLOISONS - PLAFONDS - PEINTURES * VANDERME	95 jrs	Mer 14/12/22	Mar 23/05/23
57	Réhab. Bloc agglo ciment / mur refend garage toute hauteur	5 jrs	Mer 14/12/22	Mer 11/01/23
58	Réhab. Pose cloisons - doublages - caissons divers ycis Bàjoint (priorite impostes)	25 jrs	Mer 11/01/23	Lun 27/03/23
59	Ext. Chape flottante gypse - cellulose	3 jrs	Mar 14/02/23	Jeu 16/02/23
60	Ext. Plafonds - cloisons - doublages ycis Bàjoint	10 jrs	Ven 17/02/23	Jeu 02/03/23
61	Réhab. R+1 Plafonds plaque platre perforé et fx-plafonds et isolation	5 jrs	Mer 29/03/23	Mar 04/04/23

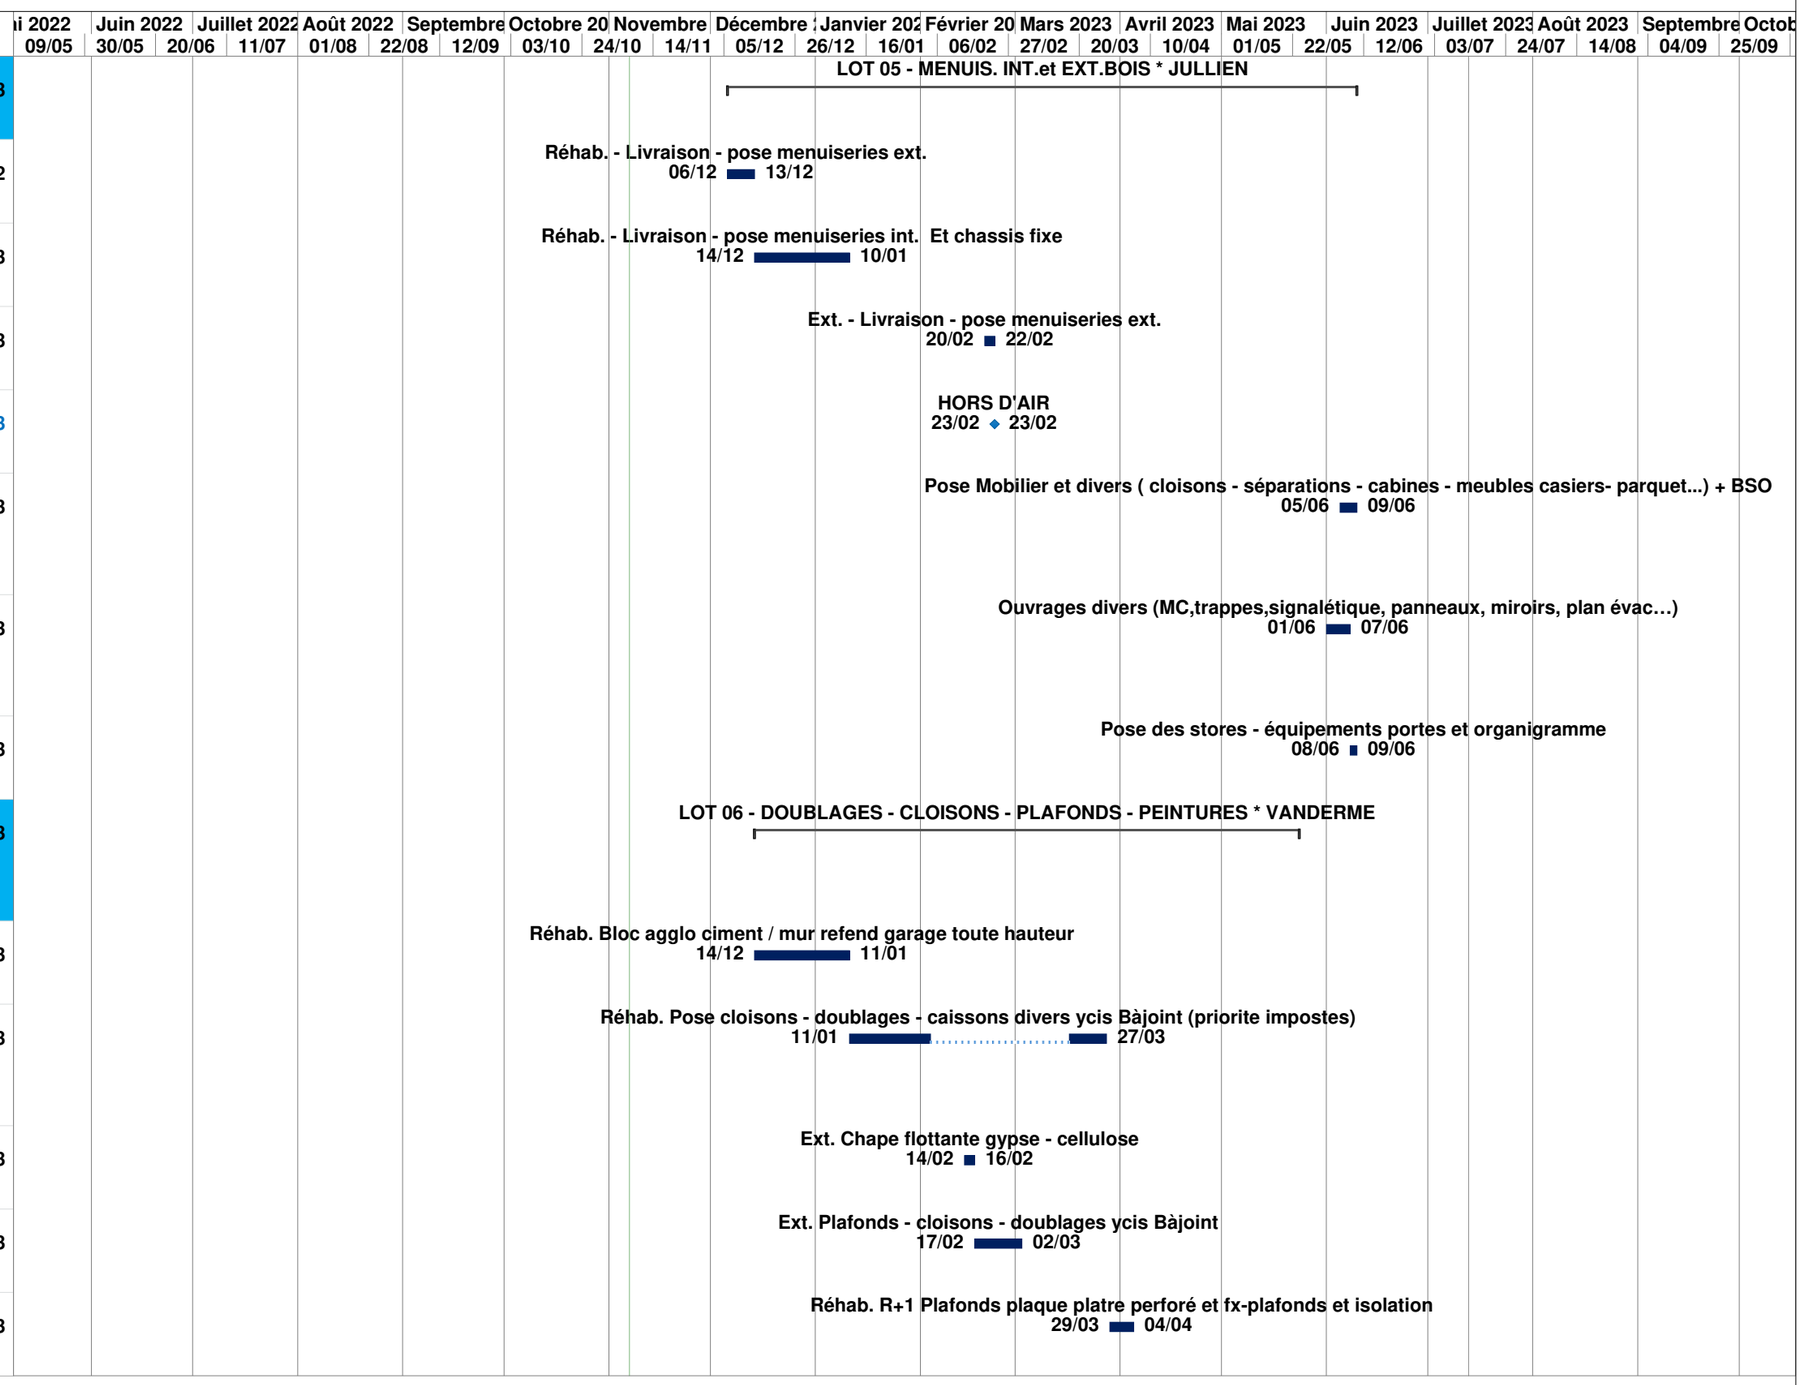

* LES TACHES INDIQUEES DANS CE PLANNING PEUVENT ETRE ANTICIPEES OU DECALEES EN FONCTION DES BESOINS.PLANNING HORS INTEMPERIES

RESTRUCTURATION DU CENTRE D'OBSERVATION DE LA NATURE A L'ILE DU BEURRE (69) - PLANNING EXE EN DATE DU 29 10 2022 *


N°	Nom de la tâche	Durée	Début	Fin
62	Réhab. RDC bandeau tech. Et plafond métal - plaque platre et isolation	8 jrs	Mer 05/04/23	Lun 17/04/23
63	Réhab. RDC Plafond GYPTONE et isolation	2 jrs	Mar 18/04/23	Mer 19/04/23
64	Peintures	20 jrs	Mer 05/04/23	Jeu 04/05/23
65	Finitions diverses (peintures canalisations...)	10 jrs	Ven 05/05/23	Mar 23/05/23
66	LOT 07 - CARRELAGE - FAIENCES - SOLS MINCES * SIAUX	49 jrs	Ven 03/03/23	Lun 15/05/23
67	Réhab. RDC carrelage - faiences	8 jrs	Mar 28/03/23	Jeu 06/04/23
68	Ext. RDC carrelage - faiences	4 jrs	Ven 07/04/23	Jeu 13/04/23
69	Réhab. RDC carrelage - faiences	5 jrs	Ven 03/03/23	Jeu 09/03/23
70	Réhab. R+1 ragréage - sols souples	4 jrs	Ven 05/05/23	Jeu 11/05/23
71	finitions diverses (seuils, tapis...)	2 jrs	Ven 12/05/23	Lun 15/05/23
72	LOT 10 - PLOMBERIE - SANITAIRES - CHAUFFAGE - VMC * SALLEE	95 jrs	Mer 11/01/23	Mer 31/05/23
73	RSD et incorporations	25 jrs	Mer 11/01/23	Mar 14/02/23
74	Distribution VMC - Chauffage - plomberie- pose bati supports	40 jrs	Mer 01/02/23	Mar 28/03/23
75	Pose de la CTA	1 jr	Jeu 23/02/23	Jeu 23/02/23
76	Raccordement CTA et calo	15 jrs	Mer 29/03/23	Mer 19/04/23
77	Pose des équipements ycis dalles rayonnantes et radiateurs	5 jrs	Jeu 20/04/23	Mer 26/04/23

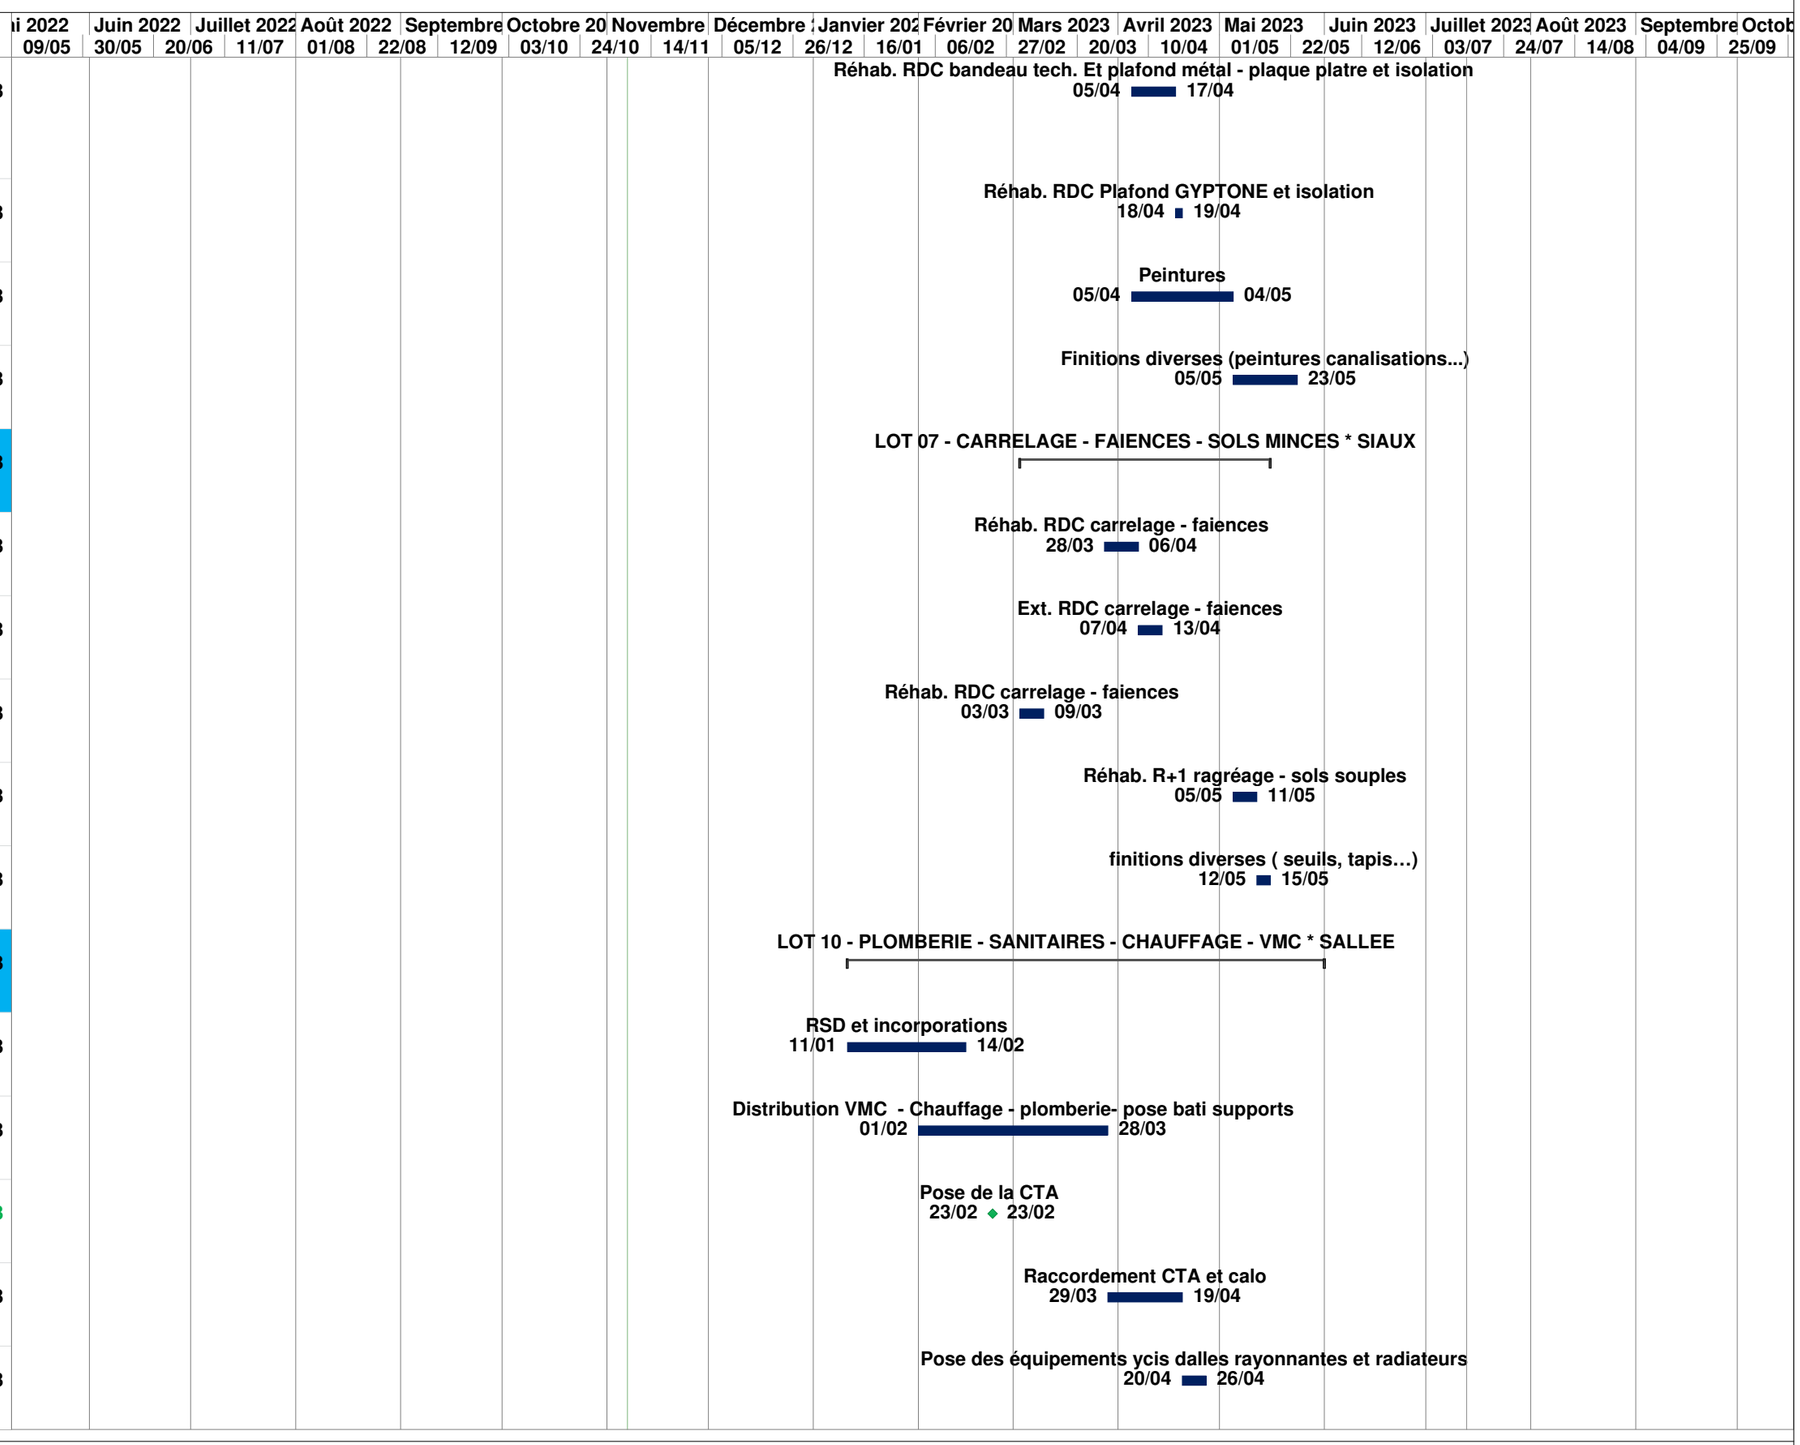

* LES TACHES INDIQUEES DANS CE PLANNING PEUVENT ETRE ANTICIPEES OU DECALEES EN FONCTION DES BESOINS.PLANNING HORS INTEMPERIES

RESTRUCTURATION DU CENTRE D'OBSERVATION DE LA NATURE A L'ILE DU BEURRE (69) - PLANNING EXE EN DATE DU 29 10 2022 *

N°	Nom de la tâche	Durée	Début	Fin
78	Essais Plomberie - Chauffage et ventilation	20 jrs	Jeu 27/04/23	Mer 31/05/23
79	LOT 09 - ELECTRICITE - CFO - CFA - SSI - INFO * ABAD	95 jrs	Mer 11/01/23	Mer 31/05/23
80	Incoporations	25 jrs	Mer 11/01/23	Mar 14/02/23
81	Pose CHC - CFO - CFA - SSI - INFO	40 jrs	Mer 01/02/23	Mar 28/03/23
82	Pose des armoires électriques	10 jrs	Mer 29/03/23	Mer 12/04/23
83	Pose des équipements	5 jrs	Jeu 20/04/23	Mer 26/04/23
84	Essais électriques	20 jrs	Jeu 27/04/23	Mer 31/05/23
85	PHASE OPR & RECEPTION	26 jrs	Mer 07/06/23	Mer 12/07/23
86	NETTOYAGE AVANT OPR (Vanderme)	3 jrs	Mer 07/06/23	Lun 12/06/23
87	OPR	1 jr	Lun 12/06/23	Lun 12/06/23
88	LEVEE DES RESERVES	20 jrs	Mar 13/06/23	Lun 10/07/23
89	COMMISSION DE SECURITE	1 jr	Mar 11/07/23	Mar 11/07/23
90	RECEPTION	1 jr	Mer 12/07/23	Mer 12/07/23
91				

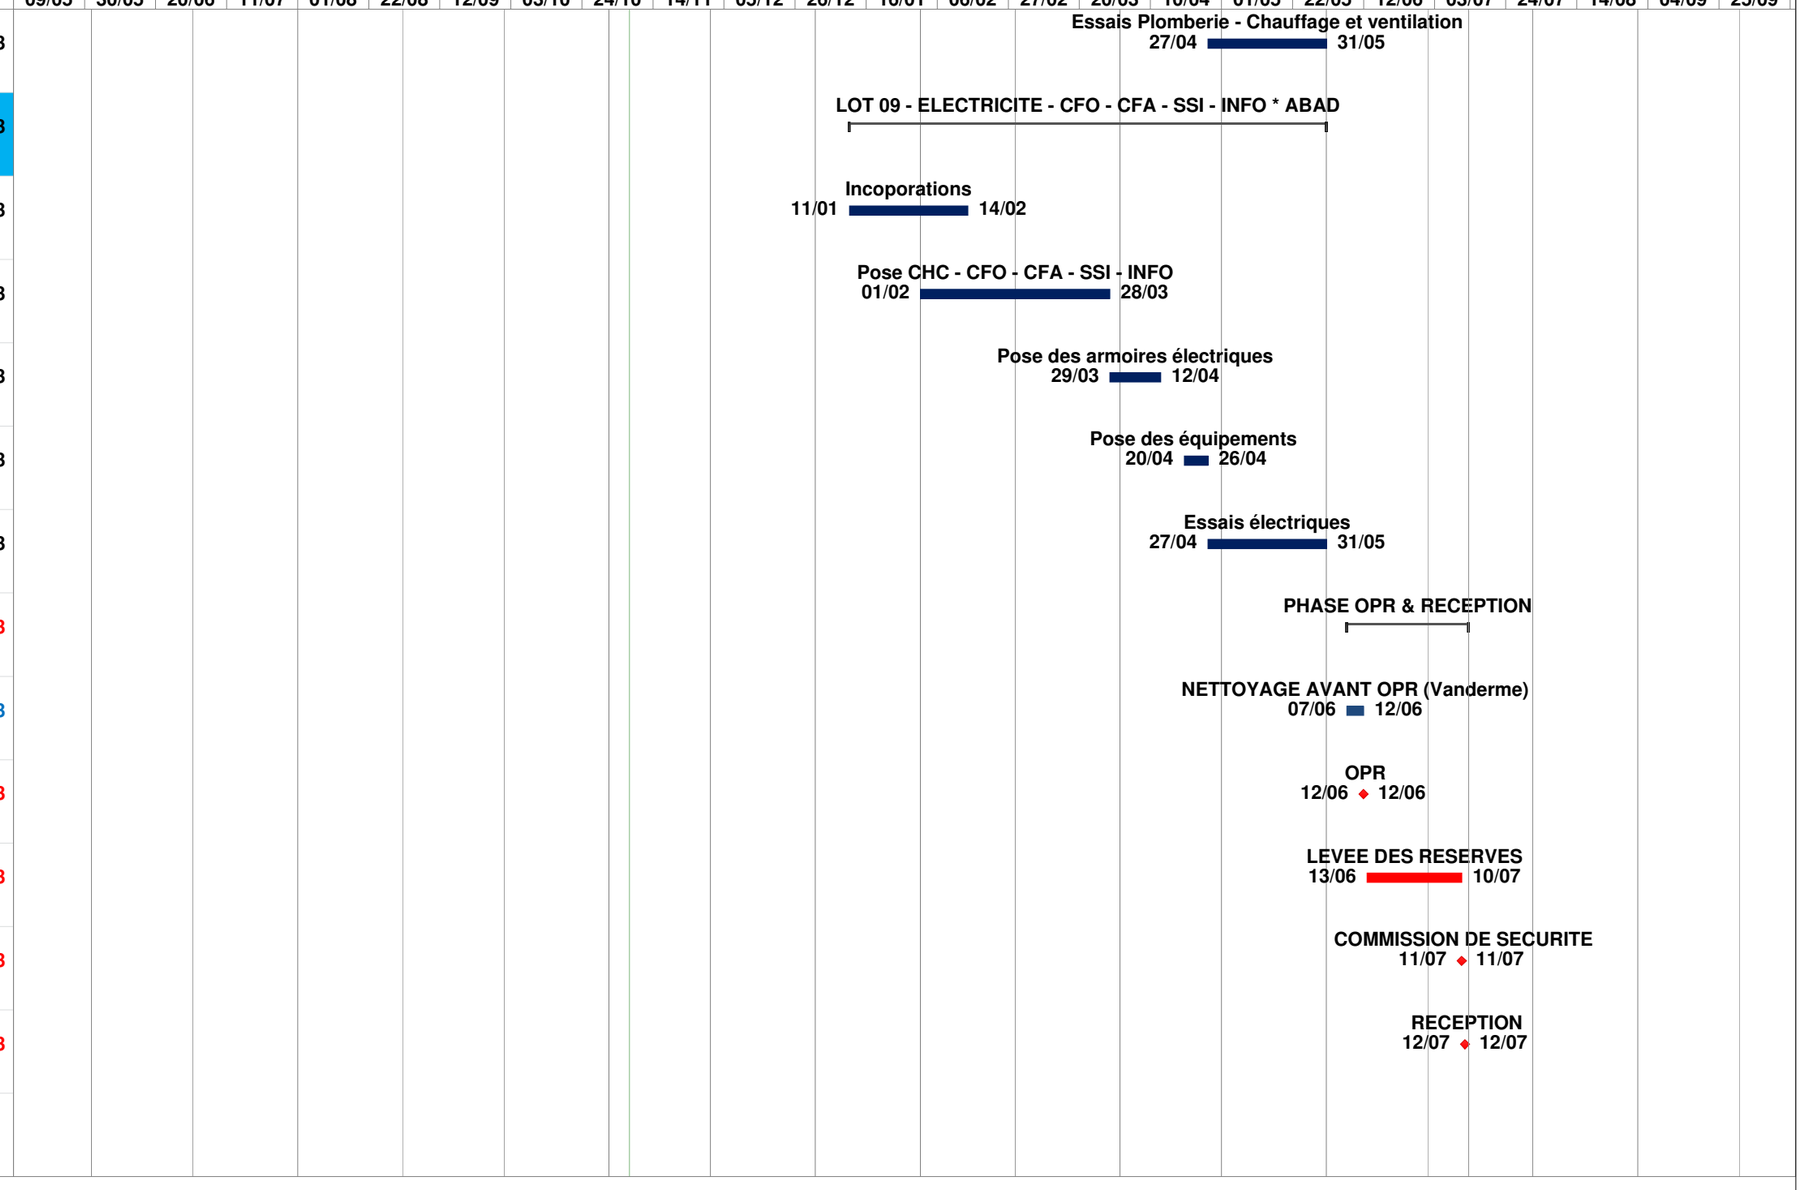

* LES TACHES INDIQUEES DANS CE PLANNING PEUVENT ETRE ANTICIPEES OU DECALEES EN FONCTION DES BESOINS.PLANNING HORS INTEMPERIES